


Przekrój konstrukcyjny D-D  
Skala 1:20

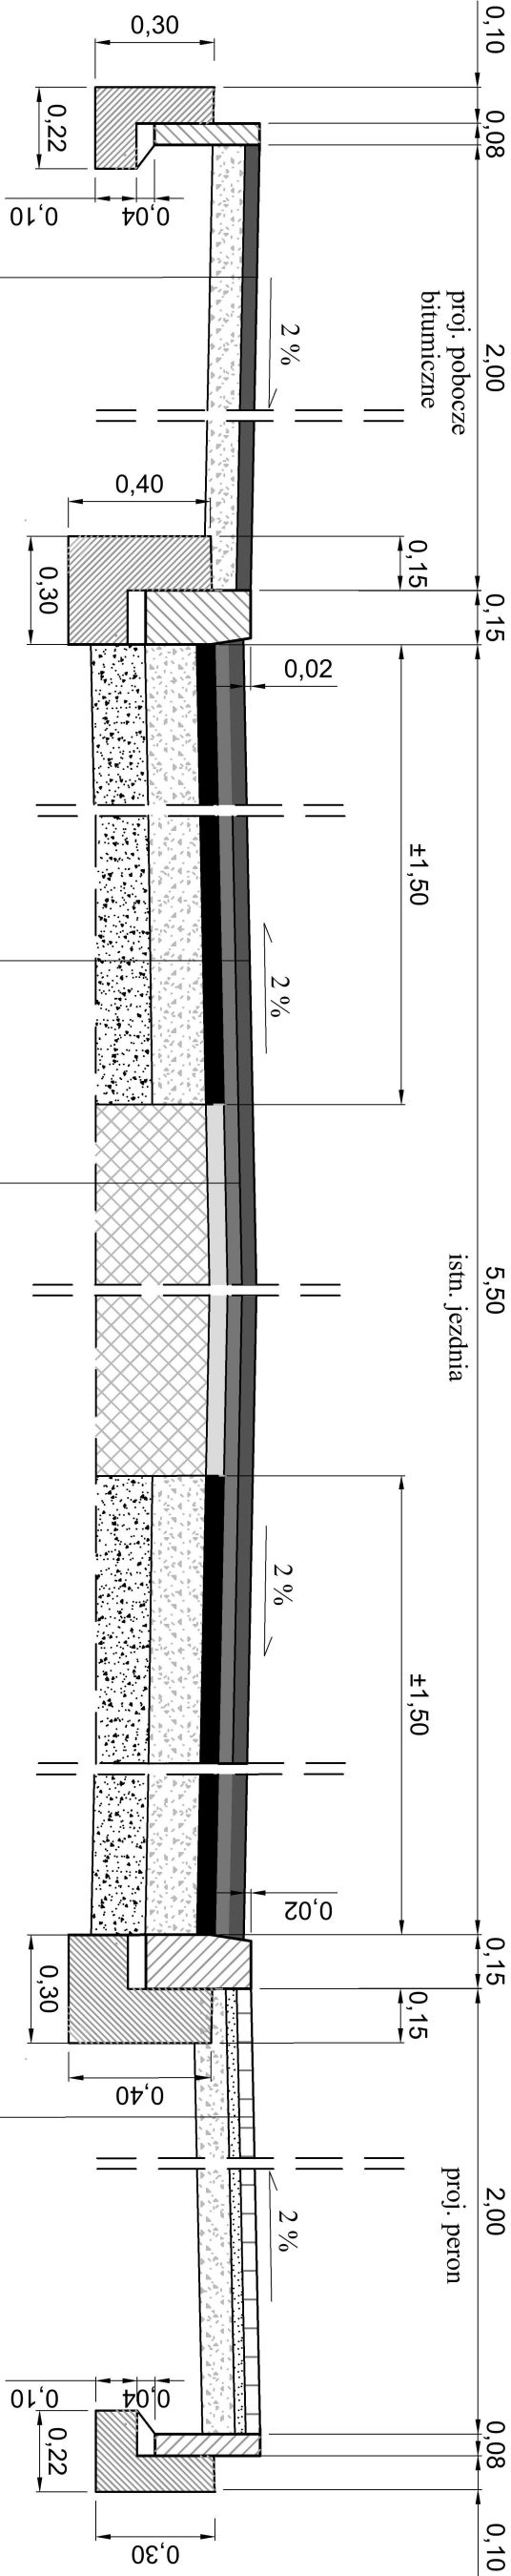

w-wa ścieralna AC11S asf. 50/70 gr. 4 cm wg normy PN – EN 12591
w-wa gruntu stab. cementem Rm=2,5 MPa gr. 15 cm wg. PN - EN-14227-1 mieszanki związane cementem

w-wa ścieralna AC11S asf. 50/70 gr. 4 cm wg normy PN – EN 12591
w-wa wyrównawcza AC16W asf. 50/70 gr. śr. 4 cm wg normy PN – EN 12591
w-wa wiążąca AC16W asf. 50/70 gr. 5 cm wg normy PN – EN 12591
w-wa kruszywa łamanego stab. mech. 0-63 mm gr. 20 cm
w-wa gruntu stab. cementem Rm=2,5 MPa gr. 15 cm wg. PN - EN-14227-1 mieszanki związane cementem

w-wa ścieralna AC11S asf. 50/70 gr. 4 cm wg normy PN – EN 12591
w-wa wyrównawcza AC16W asf. 50/70 gr. śr. 4 cm wg normy PN – EN 12591
Istn. konstrukcja jezdni

nawierzchnia z kostki betonowej gr. 6 cm na podsypsc cem. - piaskowej 1:4 gr. 3 cm wg normy PN – EN 1338:2005
w-wa gruntu stab. cementem Rm=2,5 MPa gr. 10 cm wg. PN - EN-14227-1 mieszanki związane cementem

ZAKŁAD USŁUG PROJEKTOWO-BUDOWLANYCH			
"R-PROJEKT"			
ul. Ks. W. Bielińskiego 1			
62-850 Lisków			
tel. 606 471 330			
email: rygas.projekt@gmail.com			
INWESTOR : Gmina i Miasto Stawiszyn			
Szosa Pleszewska 3, 62-820 Stawiszyn			
NAZWA OBIEKTU: Droga gminna nr 674356P,		branża: DROGOWA	
droga powiatowa nr 4587P			
TEMAT OPRACOWANIA: Przebudowa drogi gminnej nr 674356P oraz drogi			
powiatowej nr 4587P od miejscowości Wyrów do miejscowości Złotniki Małe Kolonia			
LOKALIZACJA: Wyrów-Kolonia Złotniki Małe , gmn. Stawiszyn		oz. : 81/3 - obr. 0011 Wyrów oz. nr 120/1 , 120/2, 56/7, 56/9, 56/11, 56/13 - obr.0010 Wiergniki jedn. ewid.500709_5 Stawiszyn-obszar wiejski	
RYSUNEK: Przekrój konstrukcyjny D-D		nr rysunku	skala:
PROJEKTANT : inż. Arkadiusz Rygas		9	1:500
OPRACOWAŁ: inż. Arkadiusz Rygas		podpis:	
inż. Arkadiusz Rygas		podpis:	