


Przekrój konstrukcyjny A-A
skala 1:20

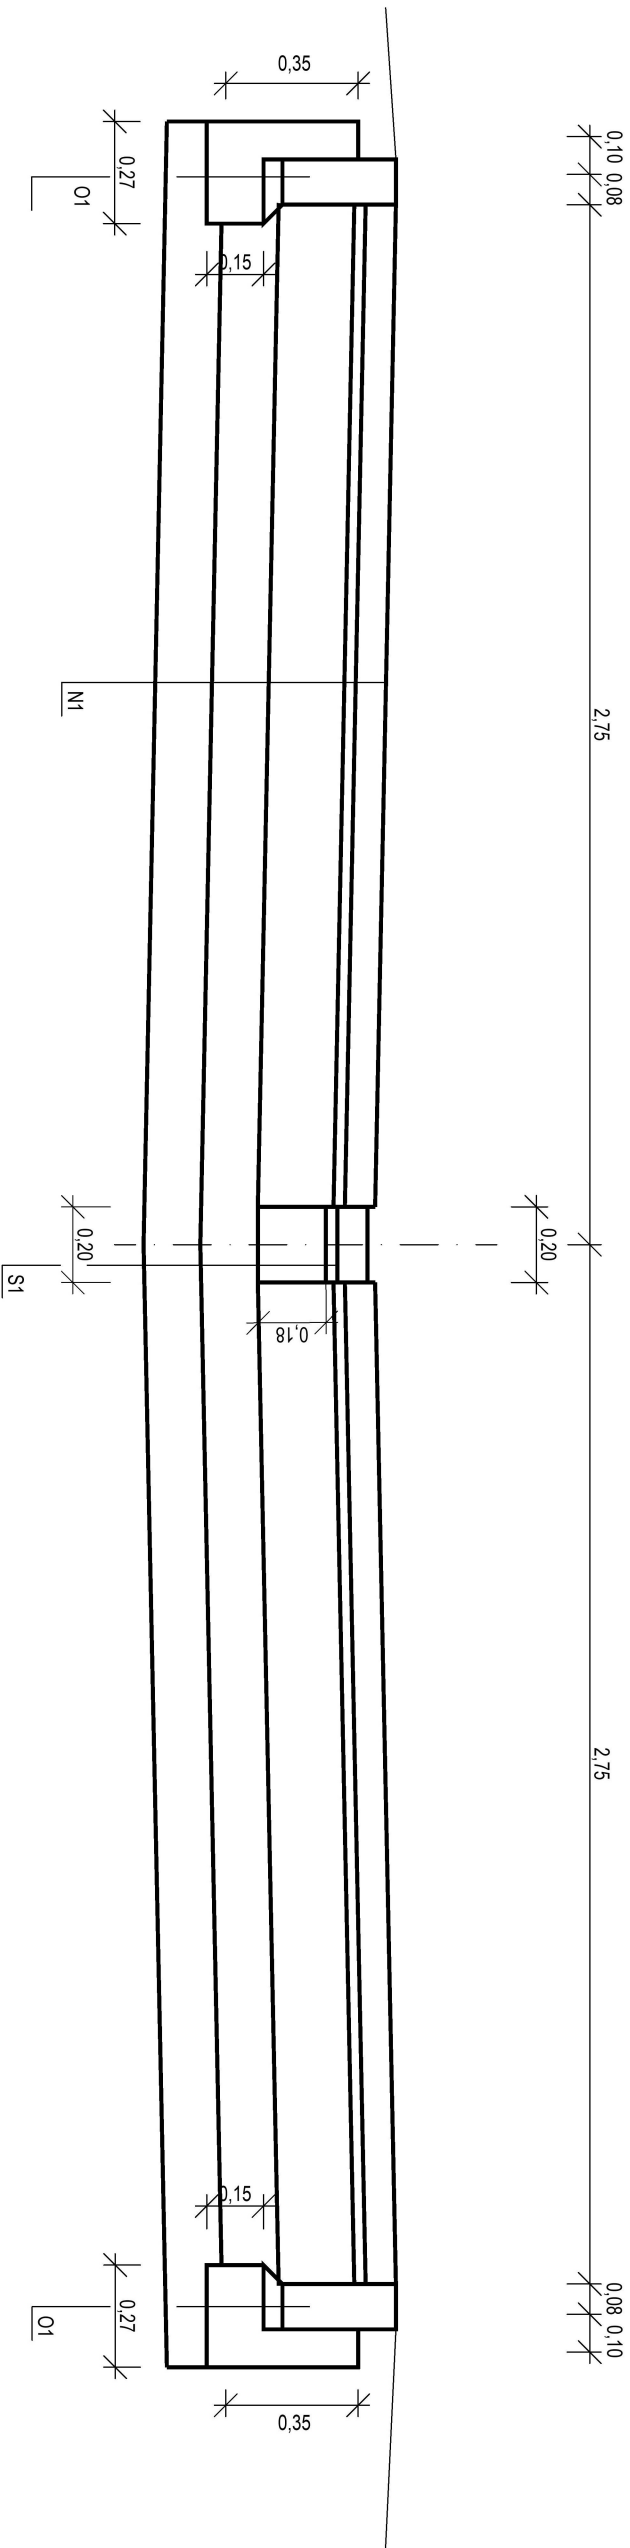

N1	kostka betonowa behaton, gr. 8 cm, kolor szary
	podsyпка cem-piask. 3 cm
	beton C8/10 MPa gr. 20 cm
	podłoże ulepszone mieszanką związaną cementem Rm 2,5MPa, gr. 15cm
warstwa odsączająca z piasku o Wp. pow. 35 gr . 15cm	

O1	opornik betonowy 12x25x100
	podsyпка cem-piask. 3 cm
Beton C8/10, gr. 15cm	

S1	kostka betonowa cegła, gr. 8 cm, kolor szary
	podsyпка cem-piask. 3 cm
Beton C8/10, gr. 23cm	

ZAKŁAD USŁUG PROJEKTOWO-BUDOWLANYCH
"R-PROJEKT"
ul. Ks. W. Bilińskiego 1
62-850 Lisków
tel. 606 471 330
email: rygas.projekt@gmail.com

INWESTOR : Gmina Żelazków
Żelazków 138, 62-817 Żelazków

NAZWA OBIEKTU:	branża:
Droga wewnętrzna	DROGOWA

TEMAT OPRACOWANIA:
Przebudowa drogi wewnętrznej w miejscowości Kokanin

LOKALIZACJA:	Kokanin, gm. Żelazków	dz.: 148/1
		- obr. 0012 Kokanin

RYSUNEK:	Przekrój konstrukcyjny A-A	nr rysunku	skala:
		2	1:20

PROJEKTANT : WKP/0300/POOD/13 podpis:

OPRACOWAŁ: inż. Arkadiusz Rygas

podpis: