


Przekrój konstrukcyjny A-A  
skala 1:20

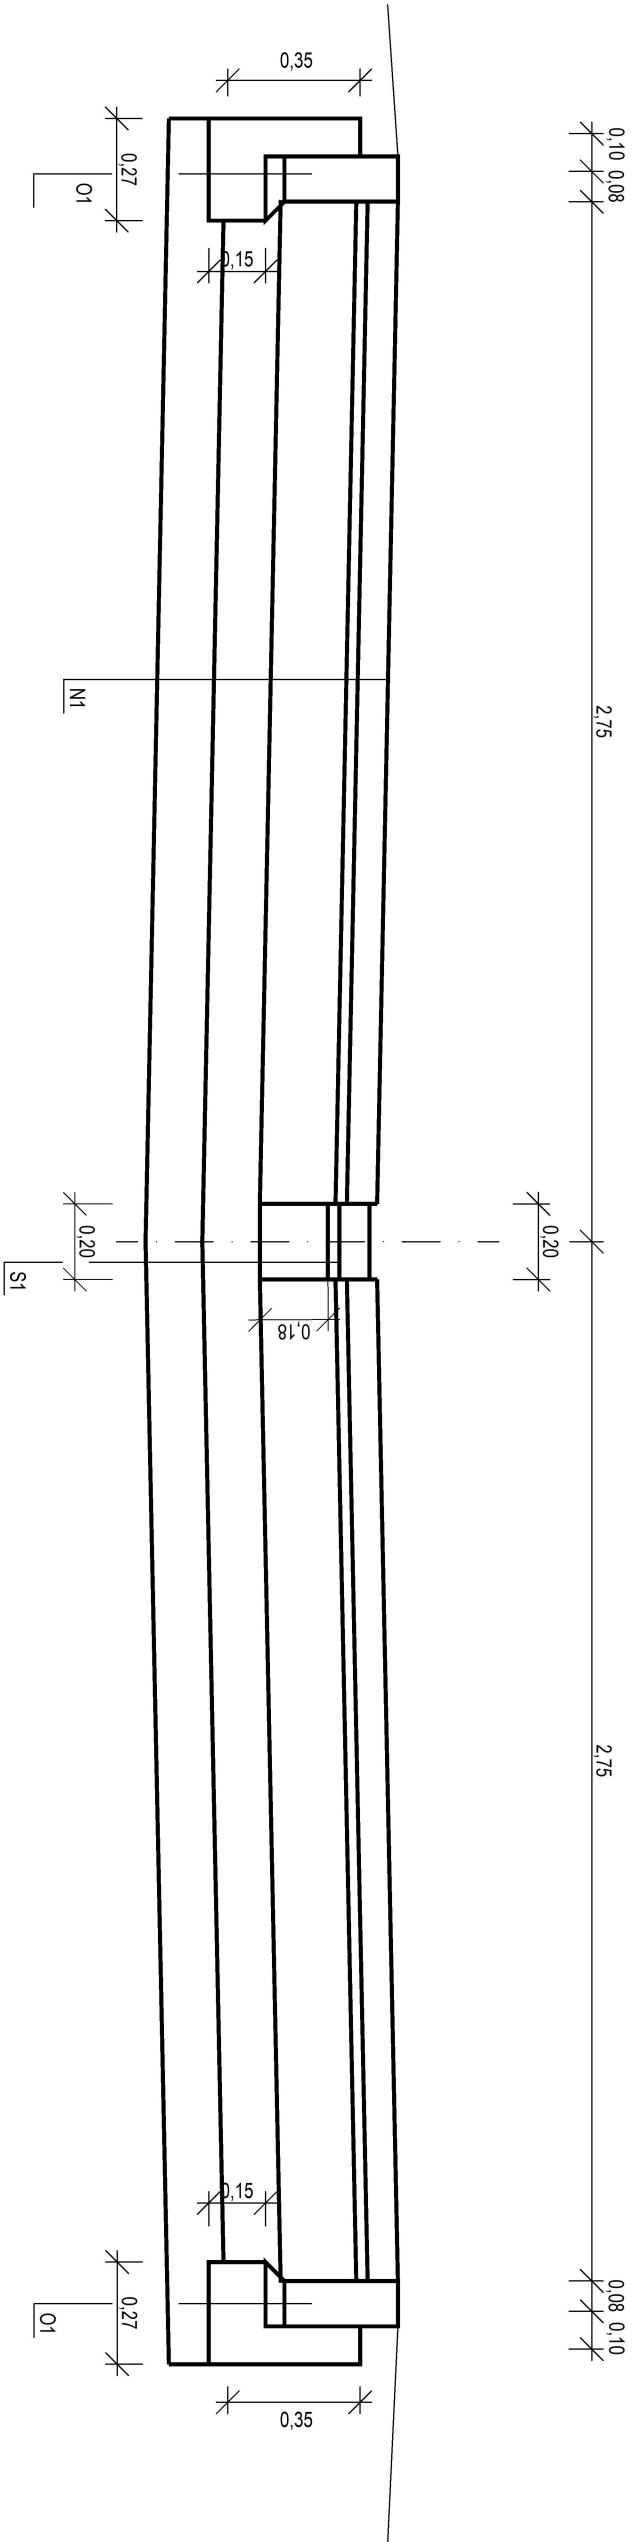

N1	kostka betonowa behaton, gr. 8 cm, kolor szary
	podsyпка cem-piask. 3 cm
	beton C8/10 MPa gr. 20 cm
	podłoże ulepszone mieszanką związaną cementem Rm 2,5MPa, gr. 15cm
warstwa odsączająca z piasku o Wp. pow. 35 gr . 15cm	

O1	opornik betonowy 12x25x100
	podsyпка cem-piask. 3 cm
Beton C8/10, gr. 15cm	

S1	kostka betonowa cegła, gr. 8 cm, kolor szary
	podsyпка cem-piask. 3 cm
Beton C8/10, gr. 23cm	

ZAKŁAD USŁUG PROJEKTOWO-BUDOWLANYCH			
"R-PROJEKT"			
ul. Ks. W. Bilińskiego 1			
62-850 Lisków			
tel. 606 471 330			
email: rygas.projekt@gmail.com			
INWESTOR : Gmina Żelazków			
Żelazków 138, 62-817 Żelazków			
NAZWA OBIEKTU:		branża:	
Droga wewnętrzna		DROGOWA	
TEMAT OPRACOWANIA:			
Przebudowa drogi wewnętrznej w miejscowości Kokanin			
LOKALIZACJA:		dz.: 148/1	
Kokanin, gm. Żelazków		- obr. 00/12 Kokanin	
RYSUNEK:		nr rysunku	
Projekt techniczny		2	
Przekrój konstrukcyjny A-A		skala: 1:20	
PROJEKTANT :		podpis:	
inż. Arkadiusz Rygas		WKP/0300/POOD/13	
OPRACOWAŁ:		podpis:	
inż. Arkadiusz Rygas			