


Przekrój konstrukcyjny B-B
skala 1:20

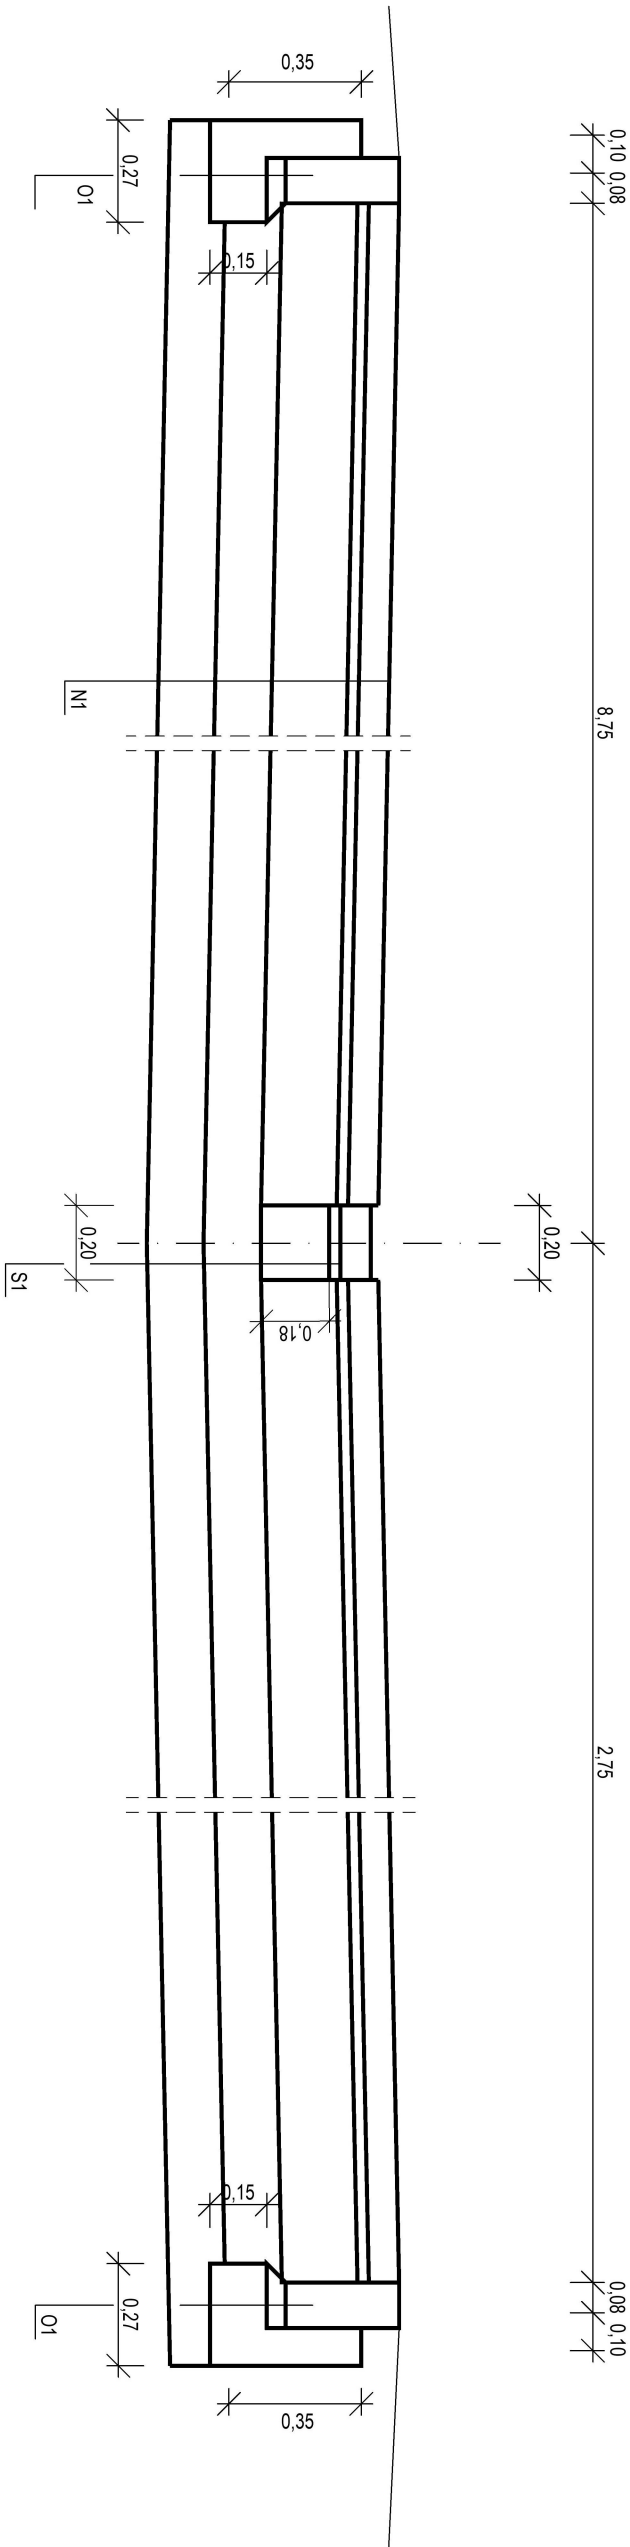

N1	kostka betonowa behaton, gr. 8 cm, kolor szary
	podsyпка cem-piask. 3 cm
	beton C8/10 MPa gr. 20 cm
podłoże ulepszone mieszanką związaną cementem	
Rm 2,5MPa, gr. 15cm	
warstwa odsączająca z piasku o Wp. pow. 35 gr. 15cm	

O1	opornik betonowy 12x25x100
	podsyпка cem-piask. 3 cm
Beton C8/10, gr. 15cm	

S1	kostka betonowa cegła, gr. 8 cm, kolor szary
	podsyпка cem-piask. 3 cm
Beton C8/10, gr. 23cm	

ZAKŁAD USŁUG PROJEKTOWO-BUDOWLANYCH
"R-PROJEKT"
ul. Ks. W. Bilińskiego 1
62-850 Lisków
tel. 606 471 330
email: rygas.projekt@gmail.com

INWESTOR : Gmina Żelazków Żelazków 138, 62-817 Żelazków			
NAZWA OBIEKTU: Droga wewnętrzna		branża: DROGOWA	
TEMAT OPRACOWANIA: Przebudowa drogi wewnętrznej w miejscowości Kokanin			
LOKALIZACJA: Kokanin, gm. Żelazków		dz.: 148/1 - obr. 0012 Kokanin	
RYSUNEK: Projekt techniczny Przekrój konstrukcyjny B-B		nr rysunku skala: 3 1:20	
PROJEKTANT : inż. Arkadiusz Rygas		WKP/0300/POOD/13 podpis:	
OPRACOWAŁ: inż. Arkadiusz Rygas		podpis:	
inż. Arkadiusz Rygas			