


Przekrój normalny A-A 0+000 do 0+996

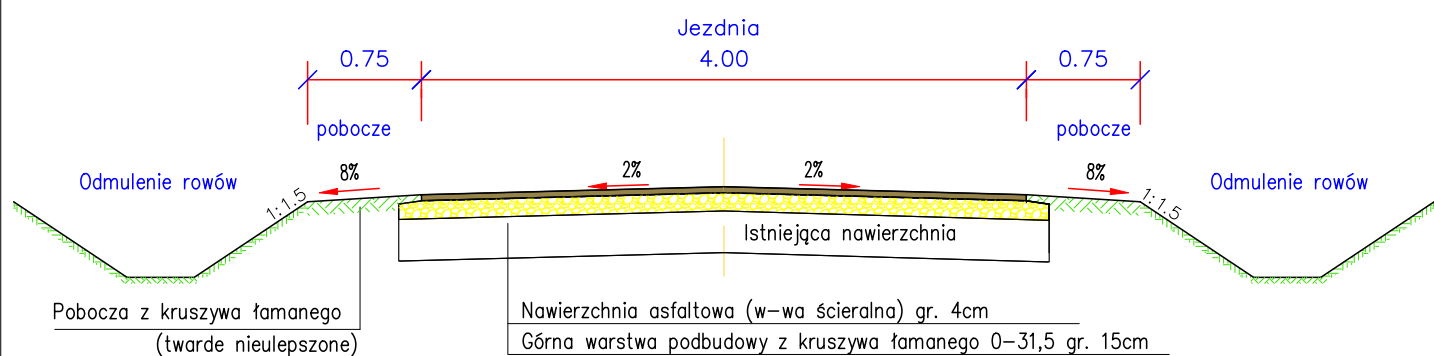

Obiekt: Przebudowa drogi gminnej nr 4704P relacji Ilno - Czartki				
Rysunek: Przekroje normalne				NR 3
	IMIĘ I NAZWISKO	NR UPRAW.	DATA	PODPIS
Projektował	Wiktor Piętka	230/66	2020	
Opracował	mgr inż. Katarzyna Politowicz		2020	
BRANŻA Drogowa	STADIUM bud./wyk.	ROK OPRACOWANIA 2020	NR UMOWY	SKALA 1:50