




ELEWACJA ZACHODNIA

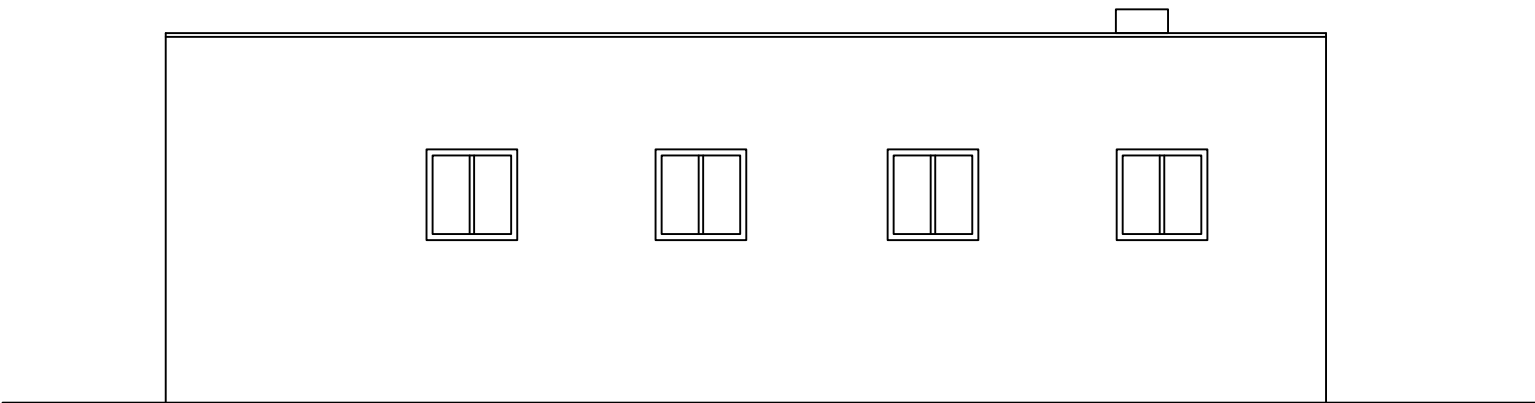

ELEWACJA PÓŁNOCNA

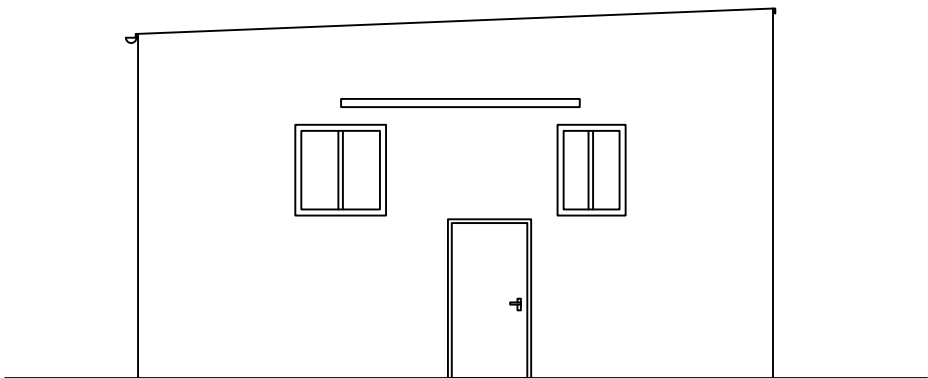

ELEWACJA WSCHODNIA

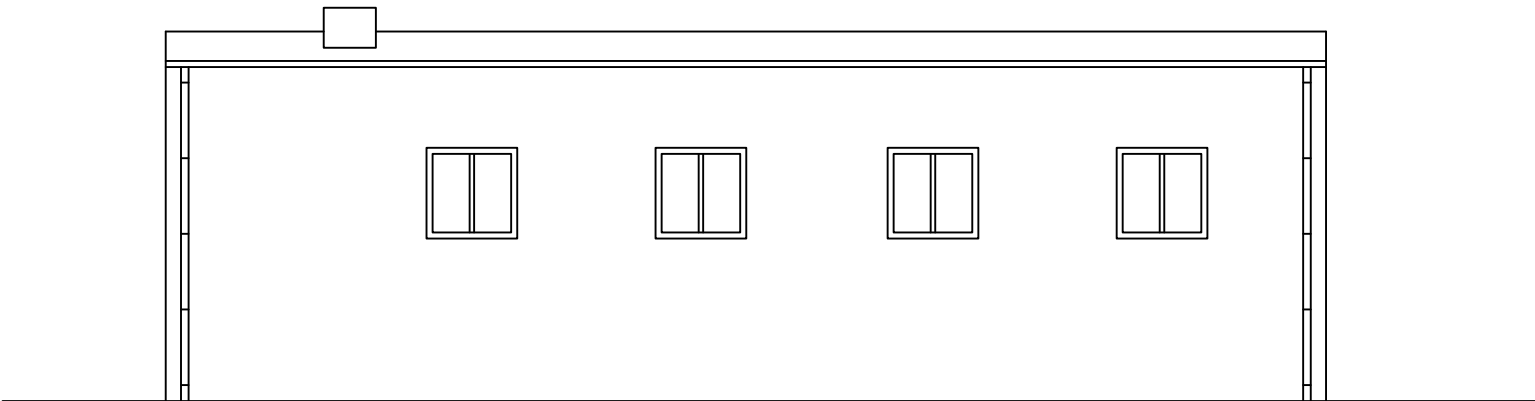

ELEWACJA POŁUDNIOWA

ELEWACJE
-inwentaryzacja-
skala 1:100

Inwestor Gmina Żelazków Żelazków 138 62-817 Żelazków		
Jednostka projektowa Zakład Projektowo-Usługowy Inżynierii Środowiska PRIMEKO 62-800 Kalisz, ul.Łódzka 210 tel/fax 62 767 02 63 www.primeko.com.pl e-mail: primeko@o2.pl	Stadium PAB	
	Skala 1:50	
	Data oprac. Czerwiec 2023r.	
Nazwa obiektu	Modernizacja i przebudowa Stacji Uzdatniania Wody w m. Janków	
Adres obiektu	dz. nr 95/12, 95/11, 95/8 obręb 0011 Janków	
Nazwa rysunku	ELEWACJE - stan istniejący	
Projektant <small>sp. architektoniczna</small>	mgr inż. arch. Małgorzata Szubert-Mikołajczyk upr. nr NB/U/-7342/48/98 mgr inż. Ryszard Popławski upr. nr WKP/0022/POOK/03 mgr inż. arch. Przemysław Sturgólewski upr. nr 393/70 inż. Jakub Strużyński upr. nr GPB.I.7342-95/98	Rys nr. 4
Projektant <small>sp. konstr. budowl.</small>		
Sprawdzający <small>sp. architektoniczna</small>		
Sprawdzający <small>sp. konstr. budowl.</small>		