



PRZEKRÓJ ZBIORNIKA

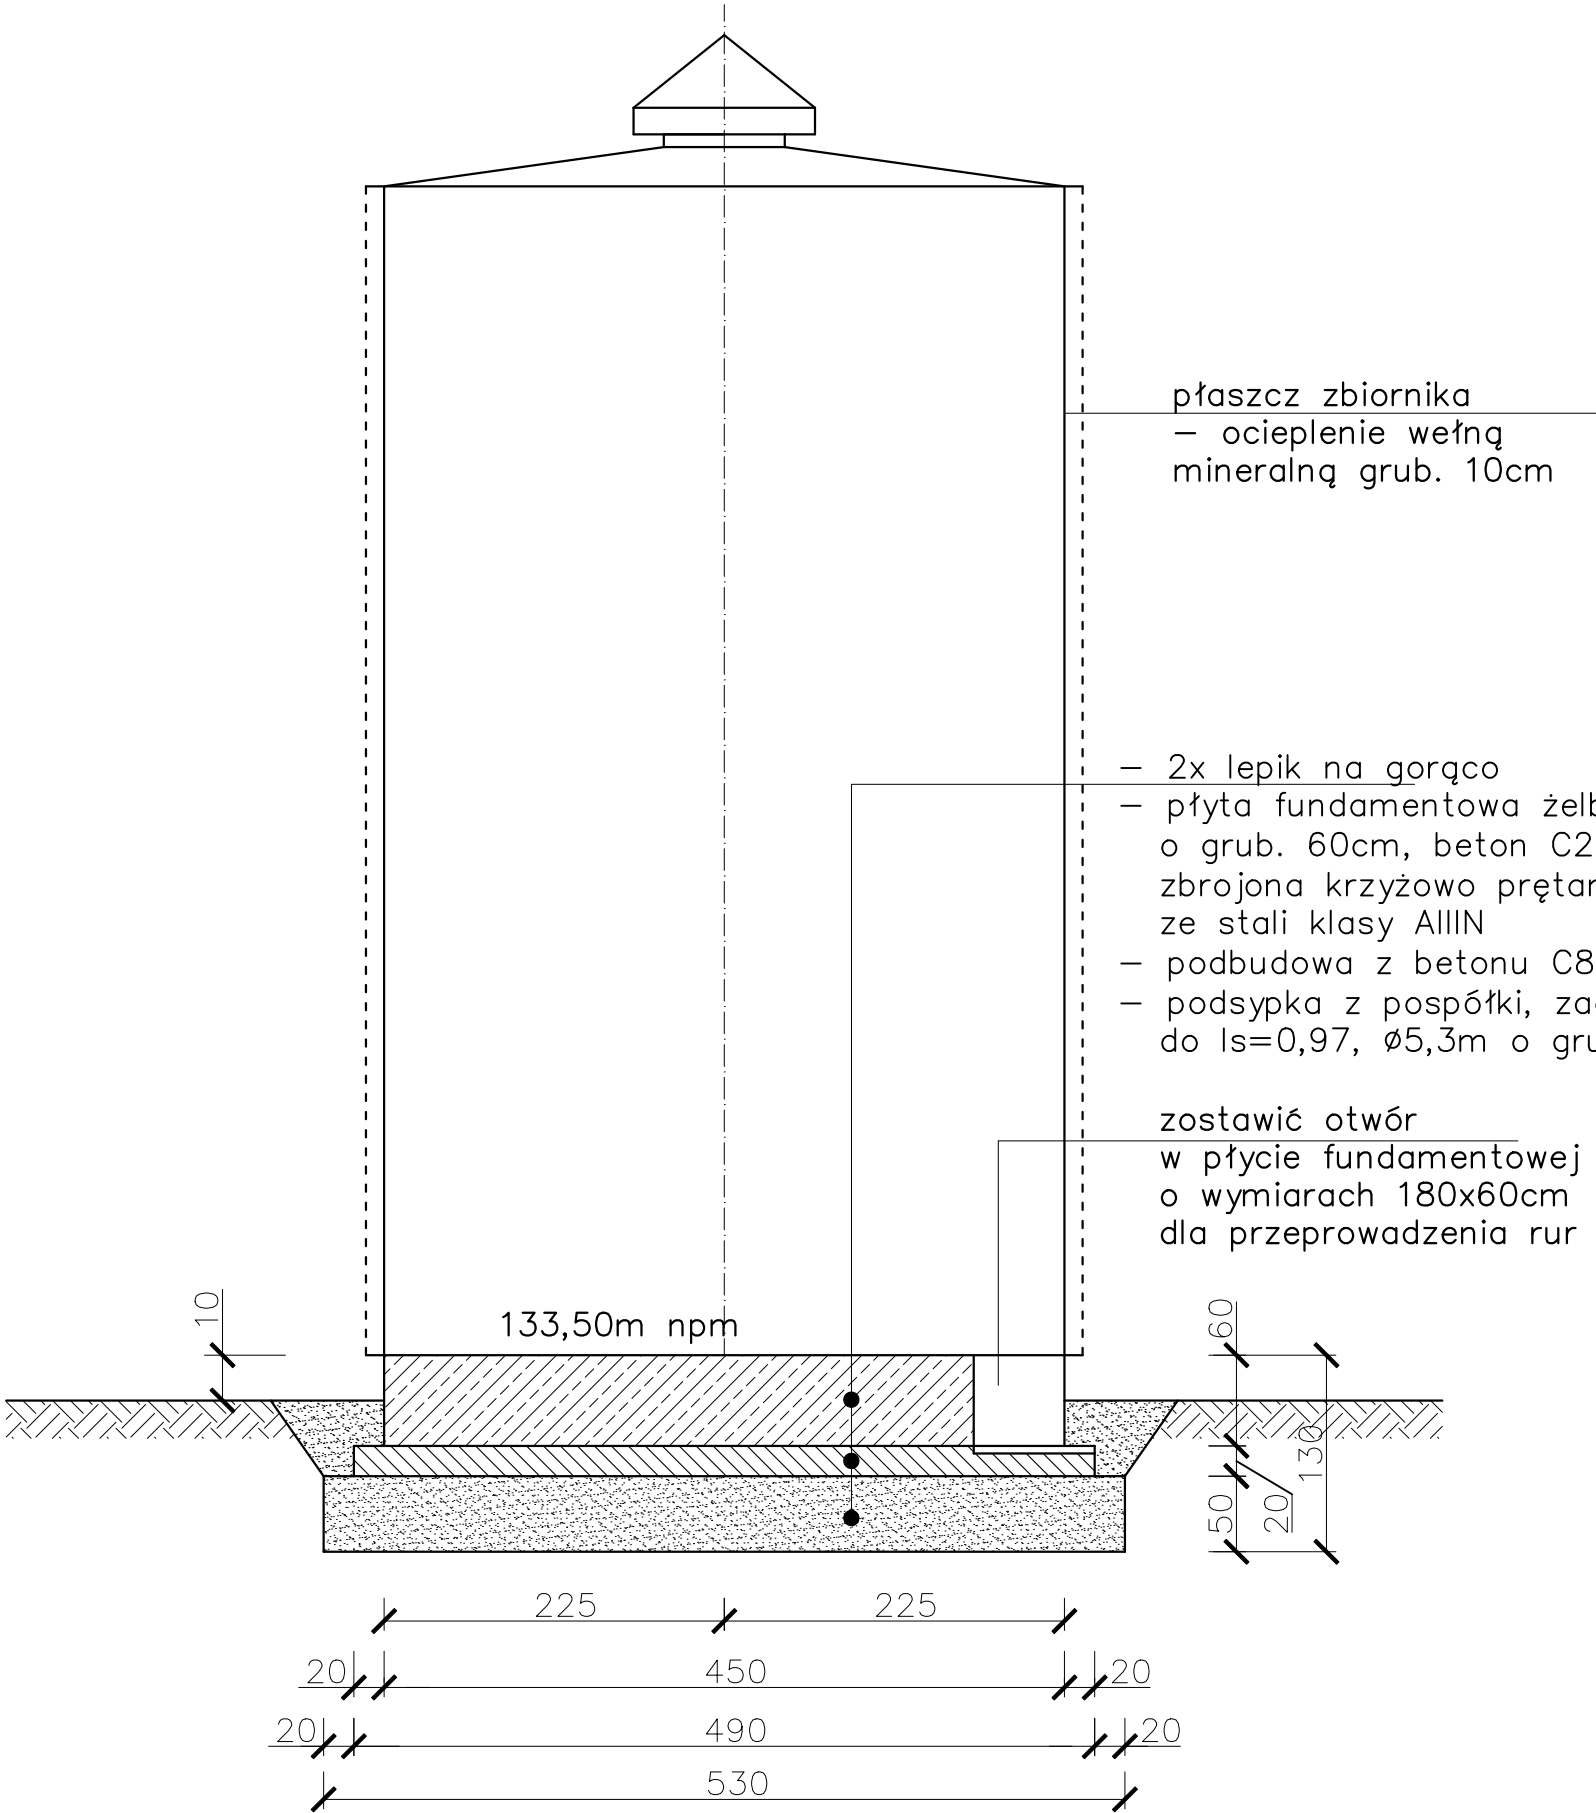

RZUT ZBIORNIKA

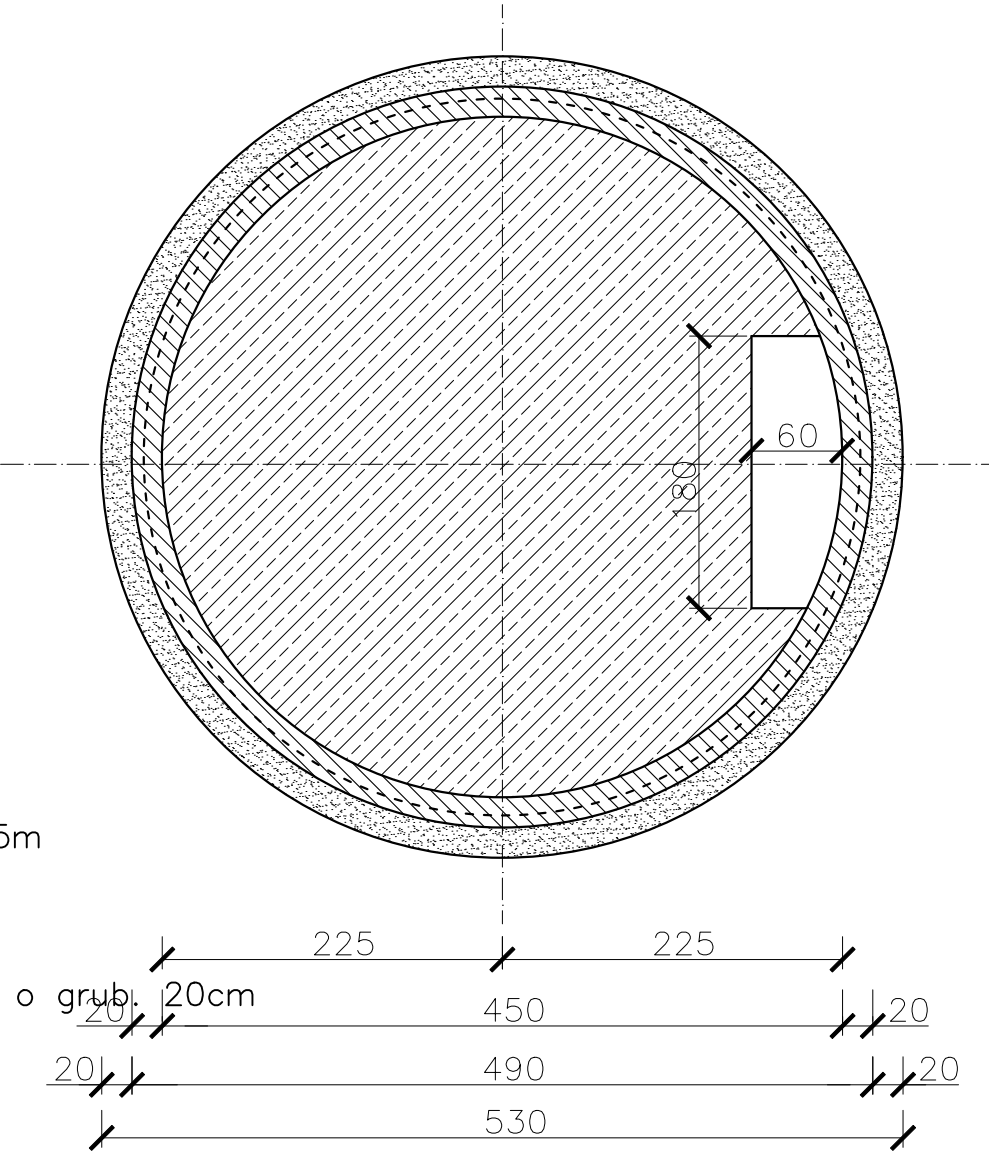

Inwestor		Gmina Żelazków Żelazków 138 62-817 Żelazków
Jednostka projektowa		Zakład Projektowo-Usługowy Inżynierii Środowiska PRIMEKO 62-800 Kalisz, ul. Łódzka 210 tel/fax 62 767 02 63 www.primeko.com.pl e-mail: primeko@o2.pl
Stadium		PT
Skala		1:50
Data oprac.		Czerwiec 2023r.
Nazwa obiektu	Modernizacja i przebudowa Stacji Uzdatniania Wody w m. Janków	
Adres obiektu	dz. nr 95/12, 95/11, 95/8 obręb 0011 Janków	
Nazwa rysunku	Fundament pod zbiornik – rzut i przekrój	
Projektant sp. konstr. budow.	mgr inż. Ryszard Poptawski upr. nr WKP/0022/P00K/03	
Sprawdzający sp. konstr. budow.	inż. Jakub Strużyński upr. nr GPB.1.7342-95/98	
Rys nr.		10