


Schematy węzłów

Sieć wodociągowa

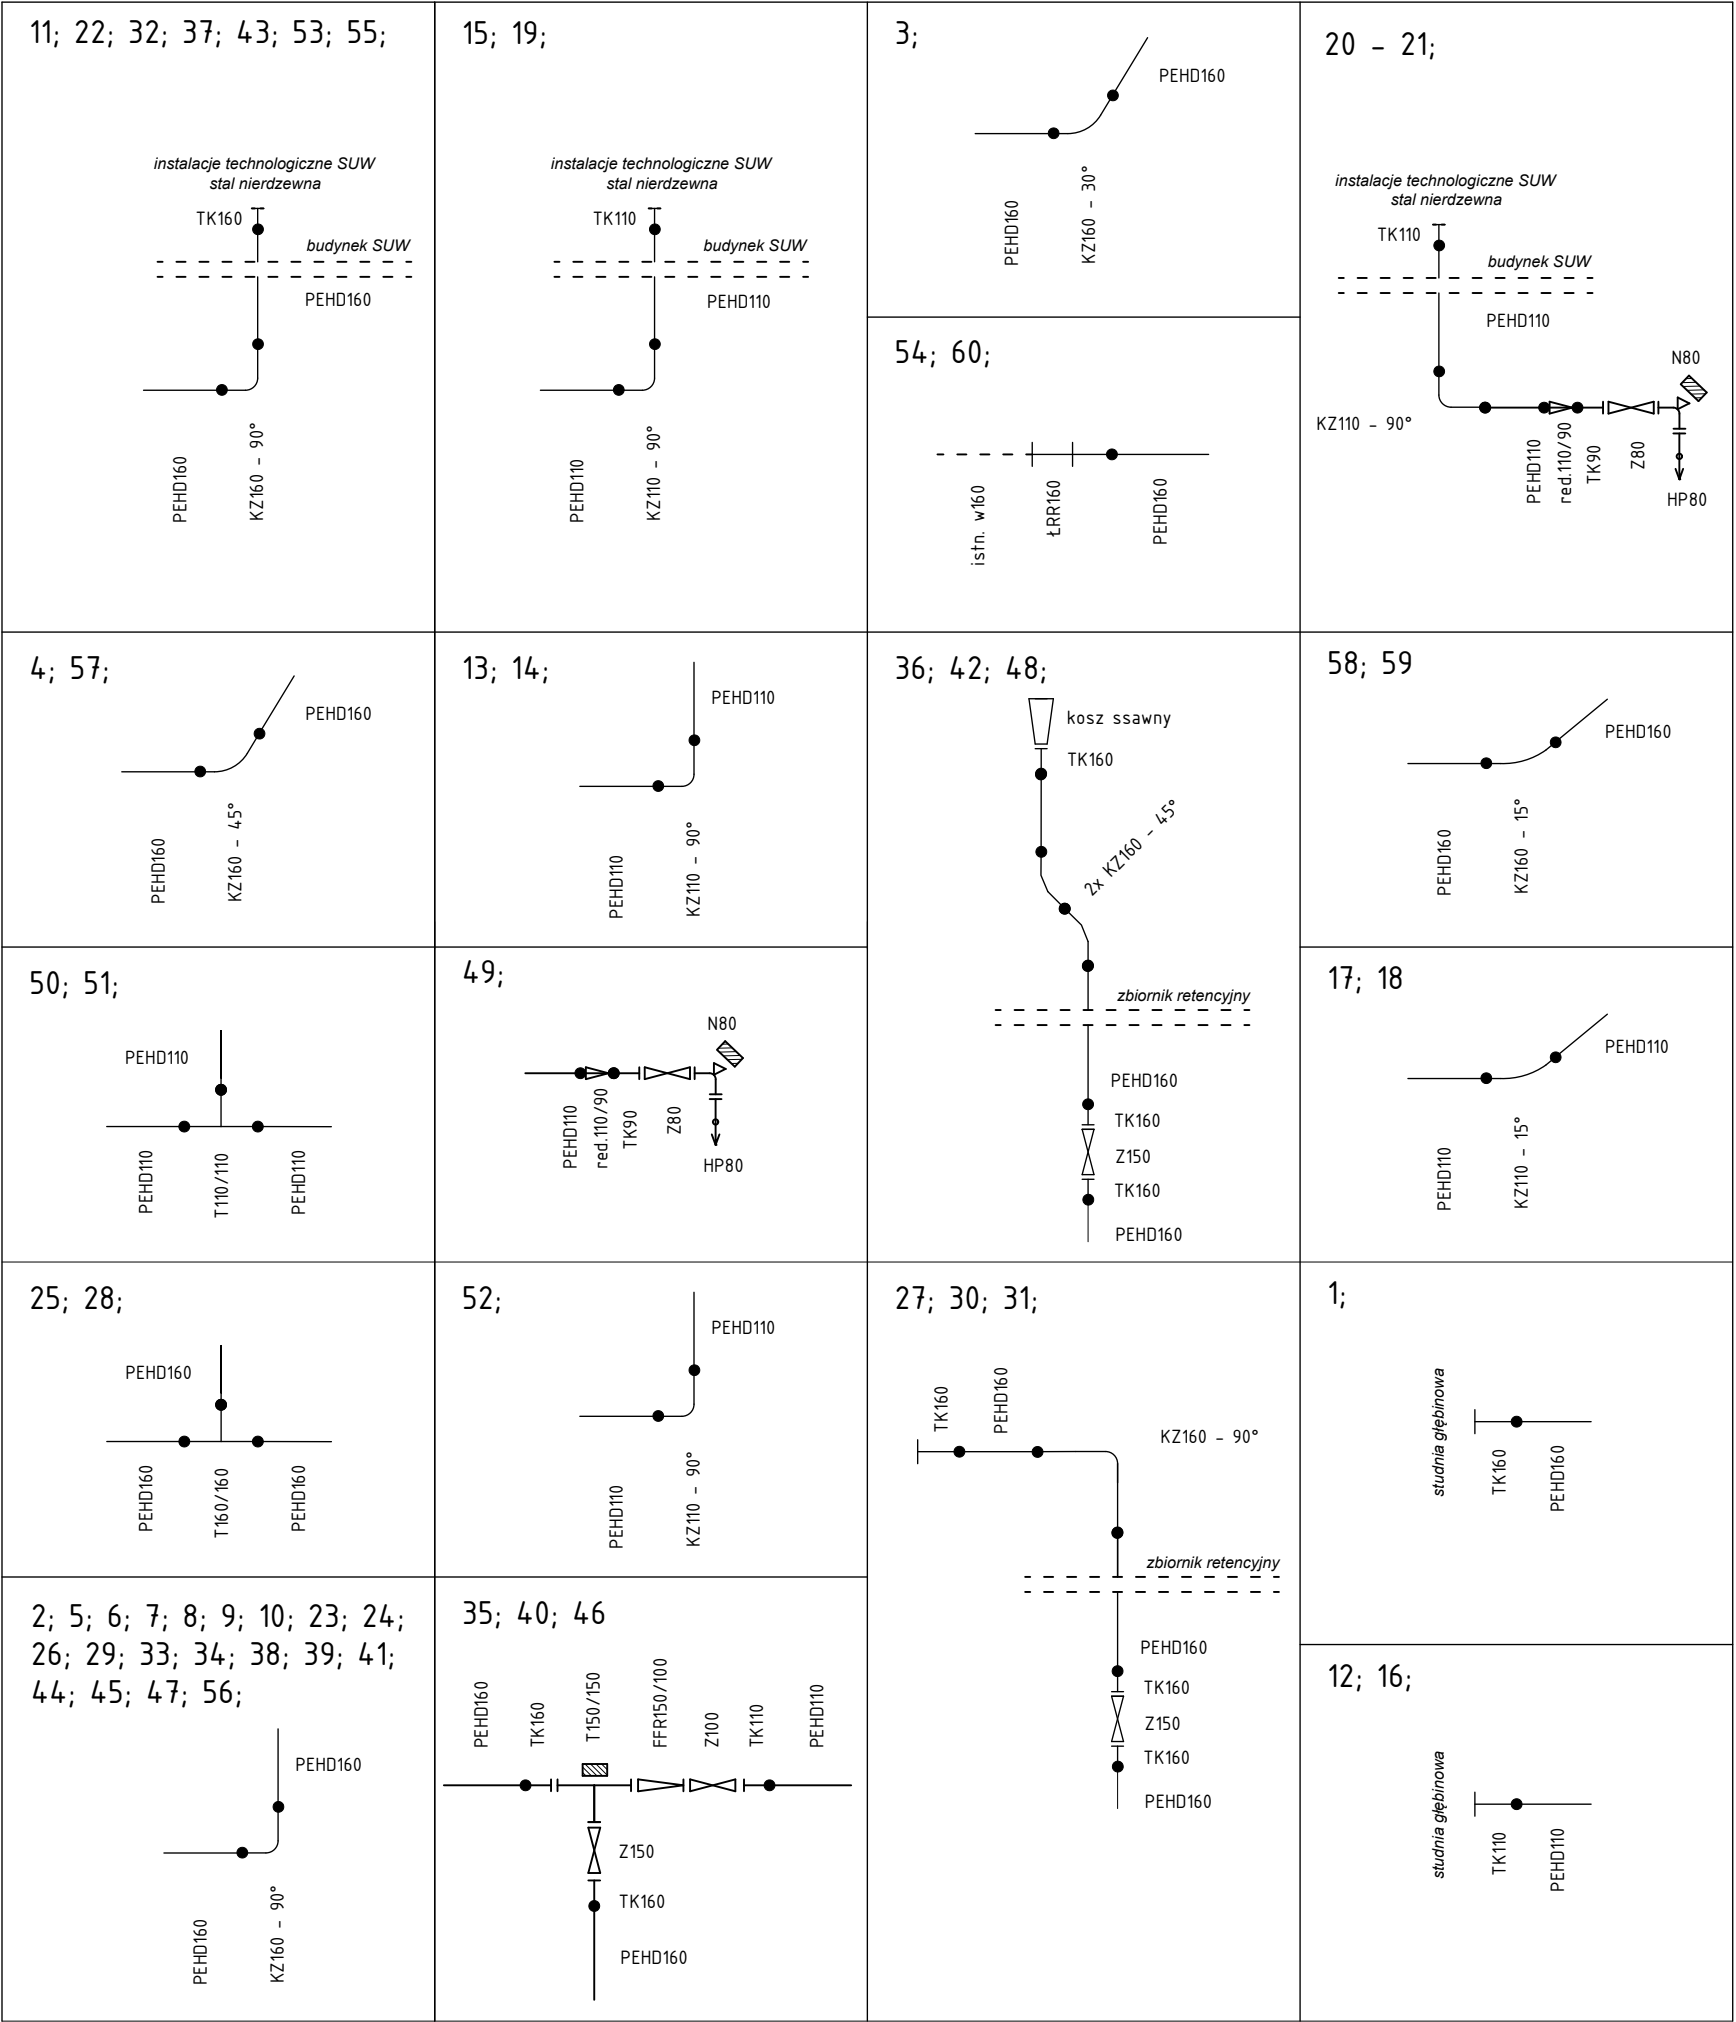

Zestawienie materiałów	
KZ160 - 90°	30 szt.
KZ160 - 45°	8 szt.
KZ160 - 30°	1 szt.
KZ160 - 15°	2 szt.
KZ110 - 90°	6 szt.
KZ110 - 15°	2 szt.
T160/160	2 szt.
T90/90	2 szt.
TK160	32 szt.
TK110	8 szt.
TK90	2 szt.
Z150	9 szt.
Z100	3 szt.
Z80	2 szt.
Hp80	2 szt.
N80	2 szt.
T150/150 (żeliwo)	3 szt.
FFR150/100 (żeliwo)	3 szt.
Kosz ssawny DN150	3 szt.
ŁRR160 (rura-rura)	2 szt.
red.110/90	2 szt.

Inwestor		Gmina Żelazków Żelazków 138 62-817 Żelazków	
Jednostka projektowa Zakład Projektowo-Ustugowy Inżynierii Środowiska PRIMEKO 62-800 Kalisz, ul.Łódzka 210 tel/fax 62 767 02 63 www.primeko.com.pl e-mail: primeko@o2.pl		Stadium PT	
		Skala ----	
		Data oprac. Czerwiec 2023r.	
Nazwa obiektu		Modernizacja i przebudowa Stacji Uzdatniania Wody w m. Janków	
Adres obiektu		dz. nr 95/12, 95/11, 95/8 obręb 0011 Janków	
Nazwa rysunku		Schematy węzłów	
Projektant sp. sanitarna		inż. Jarosław Grzelak upr. nr 7131-7132/37/PW/2002	
Sprawdzający sp. sanitarna		mgr inż. Marek Małusiak upr. nr WKP/0141/PW05/20	
		Rys nr. 15	