




# MIEJSCOWY PLAN ZAGOSPODAROWANIA PRZESTRZENNEGO DLA DZIAŁEK NR 61/1 I 61/2, OBRĘB PÓLKO, GMINA ŻELAZKÓW

RYSUNEK PLANU

SKALA 1 : 1 000


układ współrzędnych PL 2000, strefa 6

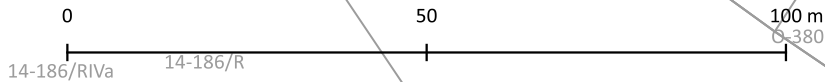

Załącznik nr 1  
do uchwały Nr ...  
Rady Gminy Żelazków  
z dnia ...

WYRYS ZE STUDIUM  
UWARUNKOWAŃ I KIERUNKÓW  
ZAGOSPODAROWANIA  
PRZESTRZENNEGO GMINY  
ŻELAZKÓW  
SKALA 1 : 10 000

GRANICA OPRACOWANIA  
PLANU MIEJSCOWEGO

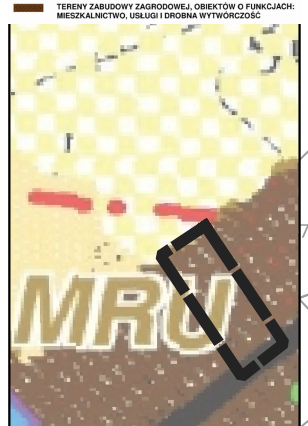

## OZNACZENIA

- GRANICA OPRACOWANIA PLANU MIEJSCOWEGO
- LINIE ROZGRANICZAJĄCE TERENY O RÓŻNYM PRZEZNACZENIU  
LUB RÓŻNYCH ZASADACH ZAGOSPODAROWANIA
- NIEPRZEKACZALNE LINIE ZABUDOWY
- WYMIARY

## PRZEZNACZENIE TERENU

- KR - TEREN KOMUNIKACJI DROGOWEJ WEWNĘTRZNEJ
- MNW - TEREN ZABUDOWY MIESZKANIOWEJ  
JEDNORODZINNEJ WOLNOSTOJĄCEJ
- MNW-U - TEREN ZABUDOWY MIESZKANIOWEJ  
JEDNORODZINNEJ WOLNOSTOJĄCEJ LUB USŁUG

Rysunek planu został wykonany na mapie zasadniczej  
(licencja nr GK.6621.2889.2025\_3007\_P z dnia 09.10.2025 r.),  
pozyskanej z PODGIK w Kaliszu