




MIEJSCOWY PLAN ZAGOSPODAROWANIA PRZESTRZENNEGO DLA DZIAŁEK NR 61/1 I 61/2, OBRĘB PÓLKO, GMINA ŻELAZKÓW

RYSUNEK PLANU

SKALA 1 : 1 000

układ współrzędnych PL 2000, strefa 6

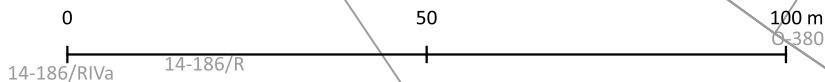

Załącznik nr 1
do uchwały Nr ...
Rady Gminy Żelazków
z dnia ...

WYRYS ZE STUDIUM
UWARUNKOWAŃ I KIERUNKÓW
ZAGOSPODAROWANIA
PRZESTRZENNEGO GMINY
ŻELAZKÓW
SKALA 1 : 10 000

GRANICA OPRACOWANIA
PLANU MIEJSCOWEGO



OZNACZENIA

- GRANICA OPRACOWANIA PLANU MIEJSCOWEGO
- LINIE ROZGRANICZAJĄCE TERENY O RÓŻNYM PRZEZNACZENIU
LUB RÓŻNYCH ZASADACH ZAGOSPODAROWANIA
- NIEPRZEKACZALNE LINIE ZABUDOWY
- WYMIARY

PRZEZNACZENIE TERENU

- KR - TEREN KOMUNIKACJI DROGOWEJ WEWNĘTRZNEJ
- MNW - TEREN ZABUDOWY MIESZKANIOWEJ
JEDNORODZINNEJ WOLNOSTOJĄCEJ
- MNW-U - TEREN ZABUDOWY MIESZKANIOWEJ
JEDNORODZINNEJ WOLNOSTOJĄCEJ LUB USŁUG

Rysunek planu został wykonany na mapie zasadniczej
(licencja nr GK.6621.2889.2025_3007_P z dnia 09.10.2025 r.),
pozyskanej z PODGIK w Kaliszu