

MIEJSCOWY PLAN ZAGOSPODAROWANIA PRZESTRZENNEGO TERENU POŁOŻONEGO W MIEJSCOWOŚCI WOJCIECHÓWKA
GMINA ŻELAZKÓW, OBEJMUJĄCEGO DZIAŁKĘ O NR EWID. 55/5, ARKUSZ MAPY 1

RYSUNEK PLANU, SKALA 1:1000

ZAŁĄCZNIK NR 1

DO UCHWAŁY NR LIV/287/14

RADY GMINY ŻELAZKÓW

Z DNIA 5 WRZEŚNIA 2014 R.


USTALENIA - OZNACZENIA

- GRANICE OBSZARU OBJĘTEGO PLANEM
- LINIE ROZGRANICZAJĄCE TERENY O RÓŻNYM PRZEZNACZENIU LUB RÓŻNYCH ZASADACH ZAGOSPODAROWANIA
- LINIE ZABUDOWY OBOWIĄZUJĄCE DLA BUDYNKÓW MIESZKALNYCH JEDNORODZINNYCH BEZ WBUDOWANEGO GARAŻU, Z WBUDOWANYM LUB DOBUDOWANYM GARAŻEM, LUB BUDYNKIEM USŁUGOWYM
- TEREN ZABUDOWY MIESZKANIOWEJ JEDNORODZINNEJ Z DOPUSZCZENIEM NIUCIAŻLIWYCH USŁUG
- TERENY DRÓG WEWNĘTRZNYCH
- 1.MN/U, 2.MN/U
- 1.KDW, 2.KDW

OZNACZENIA ELEMENTÓW INFORMACYJNYCH

- 57/6 --- LINIE PODZIAŁU TERENU NA DZIAŁKI BUDOWLANE - (8 DZIAŁEK O POWIERZCHNI PO 900 M2 KAŻDA)
- BUDYNKI GARAŻOWE, GARAŻOWO-GOSPODARCZE, USŁUGOWE

ZE STUDIUM UWARUNKOWAŃ I KIERUNKÓW ZAGOSPODAROWANIA PRZESTRZENNEGO GMINY ŻELAZKÓW WOJ. WIELKOPOLSKIE - PLANISZY NR 2b W SKALI 1:25 000 - PT. KIERUNKI ZAGOSPODAROWANIA PRZESTRZENNEGO

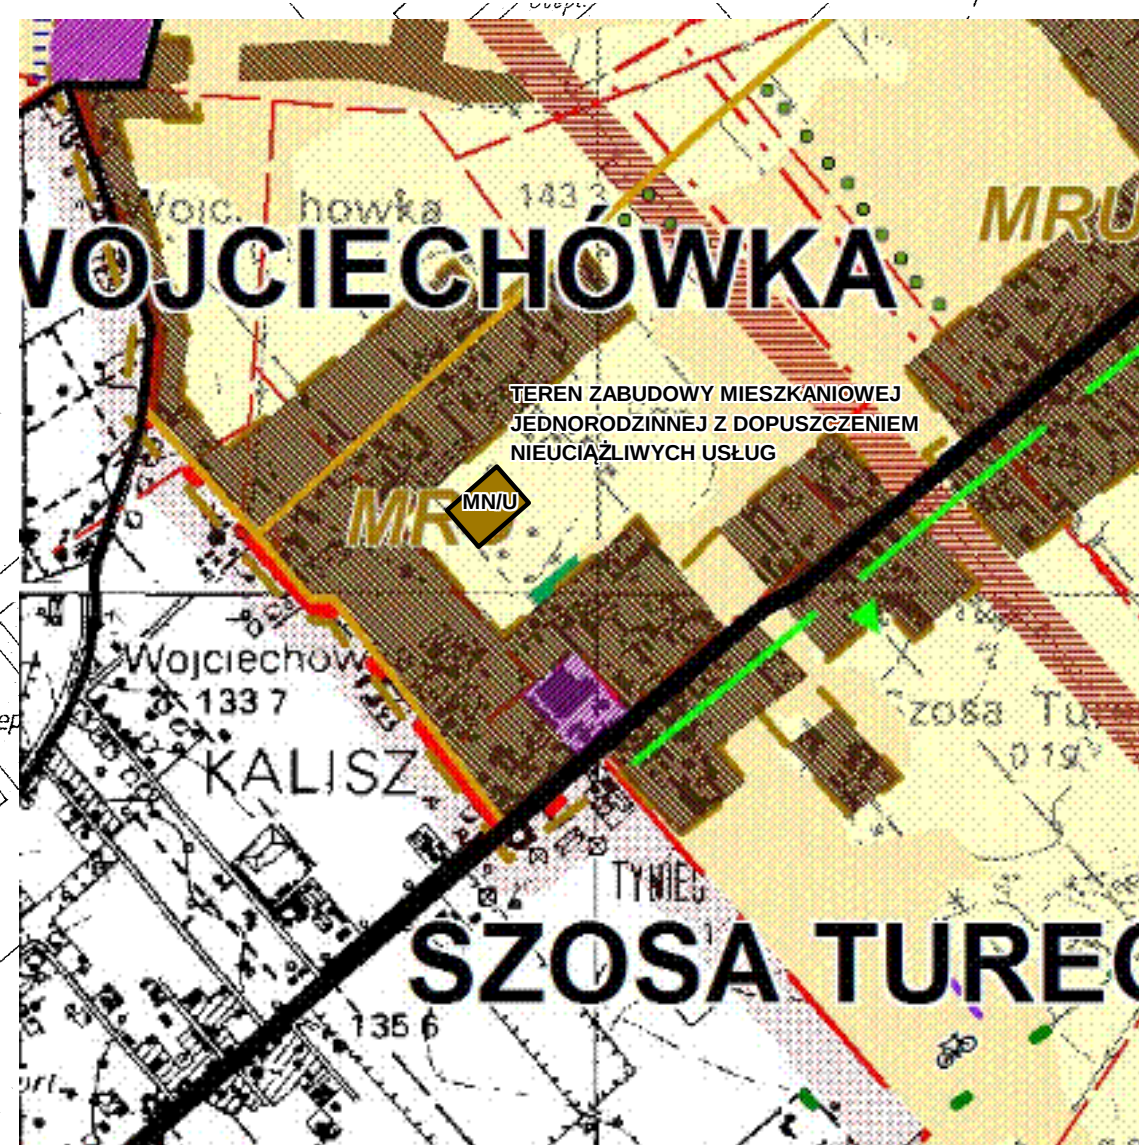

USTALENIA

TERENY OTWARTE

- RZ --- TERENY ŁĄK I PASTWISK NA GLEBACH POCHODZENIA ORGANICZNEGO - WYŁĄCZONE Z ZABUDOWY
- RP1 --- TERENY UPRAW POŁOWYCH NA KOMPLEKSACH GLEB O NAJLEPSZYCH WALORACH UPRAWOWYCH - WYŁĄCZONE Z ZABUDOWY
- TERENY UPRAW POŁOWYCH NA KOMPLEKSACH GLEB O PRZECIĘTNYCH I GORSZYCH WALORACH UPRAWOWYCH
- ZIELEN PRZYDROŻNA I ŚRÓDPOLNA
- TERENY LEŚNE
- TERENY DOLEŚIEN
- TERENY PARKÓW WIEJSKICH - PROJEKT
- TERENY PARKÓW ZABYTKOWYCH
- CMENTARZE
- WODY OTWARTE
- ZALEW "NIEDZIEZEW" NA RZ. ŚWĘDRNI - PROJEKT
- HIPOTETYCZNE TERENY ZALEWOWE - WYŁĄCZONE Z ZABUDOWY

TERENY OBIEKTÓW BUDOWLANYCH I URZĄDZEŃ

- TERENY ZABUDOWY ZAGRODOWEJ, OBIEKTÓW O FUNKCJACH: MIESZKALNICTWO, USŁUGI I DROBNA WYTWÓRCZOŚĆ
- TERENY DLA OBIEKTÓW O FUNKCJACH: MIESZKALNICTWO I USŁUGI GŁÓWNIIE KOMERCYJNE
- TERENY DLA OBIEKTÓW O FUNKCJACH: SPORT, REKREACJA TURYSTYKA I USŁUGI TOWARZYSZĄCE
- TERENY DLA OBIEKTÓW O FUNKCJACH: USŁUGI UCIĄŻLIWE, PRZEMYSŁ, SKŁADY I BAZY

OBSZARY FUNKCJONALNE

- OBSZAR CHRONIONEGO KRAJOBRAZU
- OBSZARY EKOSYSTEMÓW
- OBSZARY O IDENTYCZNEJ LUB ZBLIŻONEJ FUNKCJI ZNAJDUJĄCE SIĘ POZA GRANICAMI GMINY
- RP --- ROLNICZE PRZESTRZENIE PRODUKCYJNE
- MRU --- OBSZARY POLIFUNKCJONALNE

ZMIANA STUDIUM - 2014 R.

- MN/U --- TEREN DLA ZABUDOWY MIESZKANIOWEJ JEDNORODZINNEJ Z DOPUSZCZENIEM NIUCIAŻLIWYCH USŁUG

Wykonano w:
PRACOWNIA ARCHITEKTONICZNA
Bolesław Bąkowski
ul. Lipowa 33/6, 62-800 Kalisz
59 tel. 625981647; 609399310
NIP: 6181356932, REG: 251432050

główny projektant planu
mgr inż. arch. Bolesław Bąkowski
członek ZOŹU nr Z-221