


Plan sytuacyjny kanalizacji sanitarnej

1:500

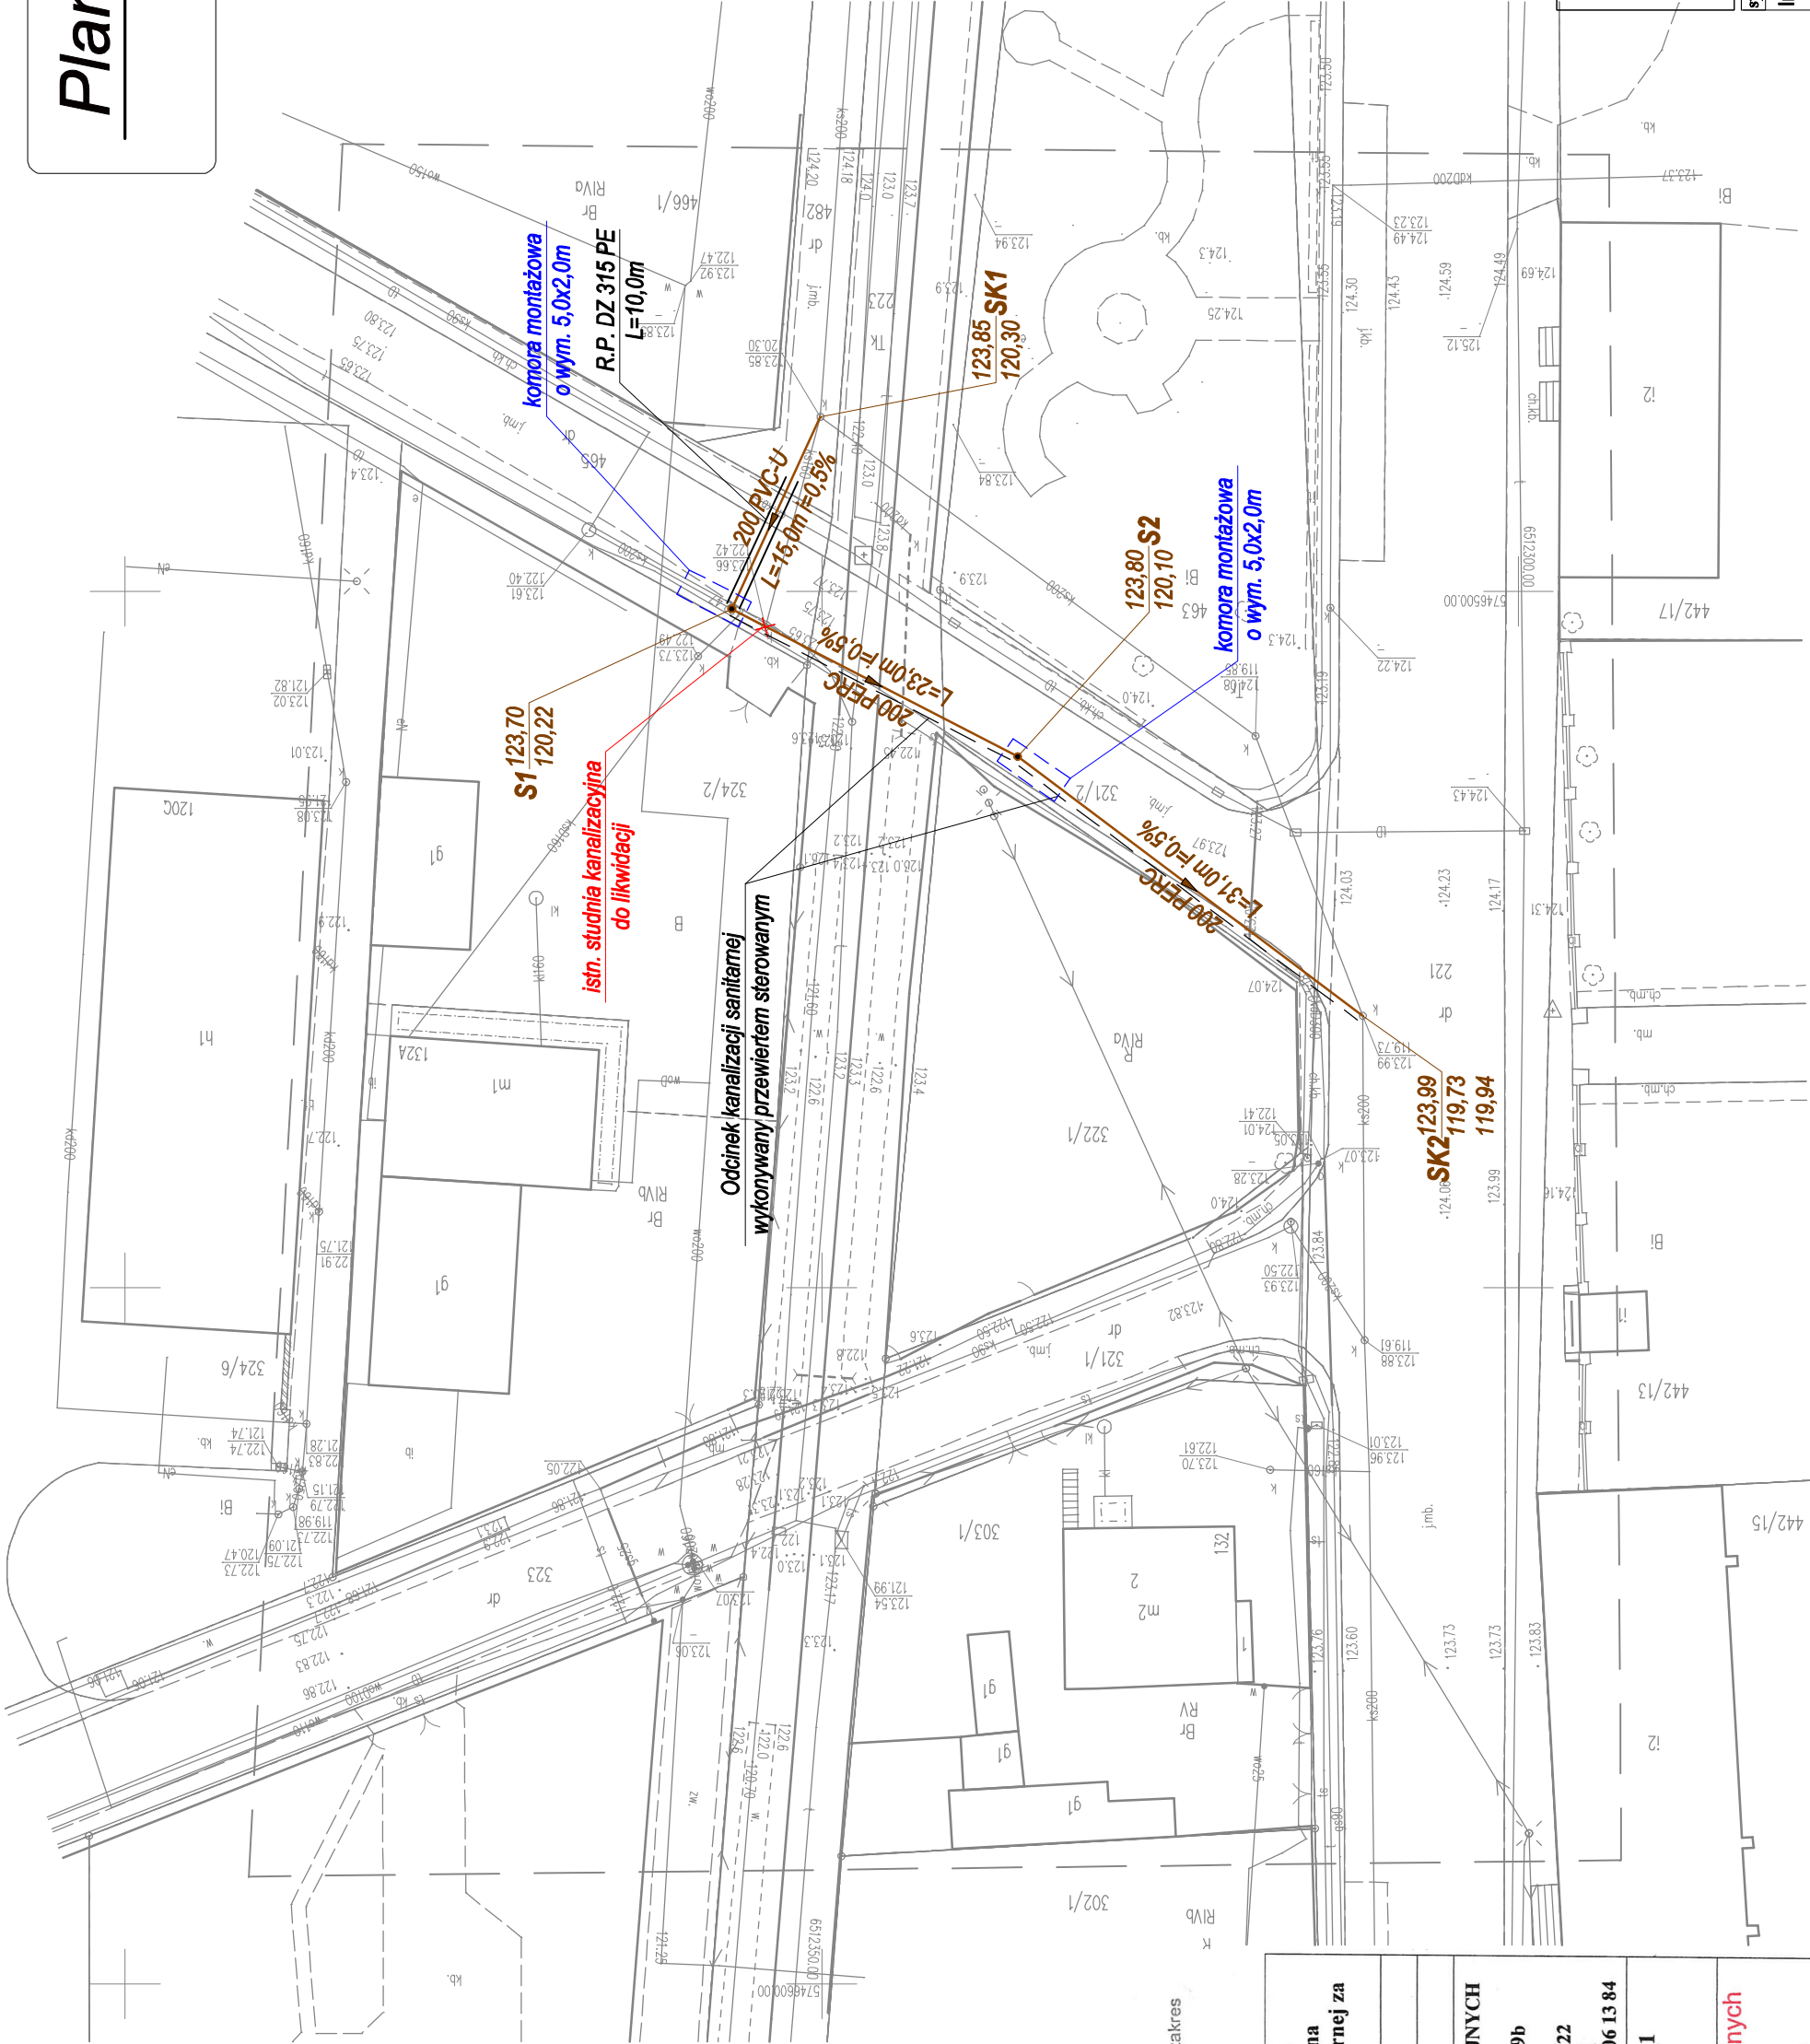

MAPA DO CELÓW PROJEKTOWYCH

Skala 1 : 500

Nazwa miejscowości: Żelazków

Jednostka ewidencyjna (identyfikator, nazwa): 300711_2 - Żelazków

Obwód ewidencyjny (identyfikator, nazwa): 300711_2.0025 - Żelazków

Położenie (ulica, adres): Żelazków

Nazwa układu współrzędnych prostokątnych płaskich: PL-2000 strefa 6

Nazwa układu współrzędnych układu wysokości : PL-EVRF 2007-NH

Informacje o służebnościach gruntowych mających wpływ na zagospodarowanie gruntów, zlokalizowanych w granicach projektowanej inwestycji: brak

Oznaczenie kancelaryjne zgłoszenia pracy geodezyjnej: GK.6640.455.2026

Oznaczenie granic obszaru, który był przedmiotem aktualizacji: -----

Data opracowania mapy: 23.02.2026r.

ZAKŁAD USŁUG GEODEZYJNYCH

Piotr Mikołajczak

ul. St. Moniuszki 9b, 62-800 Kalisz

tel./fax.(62).757.64.24; 602 706 722

e-mail: ipmikmik@wp.pl

REGON 250548425 NIP 618-106-13-84

Piotr Mikołajczak

(imię i nazwisko geodety uprawnionego, który opracował mapę)

14357

(numer uprawnień, podpis geodety)

uprawnienia MGE nr 14357 1111 zakres

Poświadczam, że niniejszy dokument został opracowany w wyniku zgłoszonych prac geodezyjnych, przyjętych do państwowego zasobu geodezyjnego i kartograficznego, na podstawie pozytywnego wyniku weryfikacji. Jestem świadomy odpowiedzialności karnej za złożenie fałszywego oświadczenia.	
Identyfikator zgłoszenia prac geodezyjnych	GK.6640.455.2026
Organ służby geodezyjnej, który, otrzymał zgłoszenie	STAROSTA KALISKI
Wykonawca prac geodezyjnych	ZAKŁAD USŁUG GEODEZYJNYCH Piotr Mikołajczak ul. Stanisława Moniuszki 9b 62-800 Kalisz tel. 62 757 64 24; 602 706 722 e-mail: ipmikmik@wp.pl REGON 250548425, NIP 618 106 13 84
Numer i data sporządzenia protokołu zawierającego wynik pozytywnej weryfikacji.	Nr GK.6640.455.2026_1 z dnia 10.03.2026r.
Imię i nazwisko oraz nr uprawnień zawodowych kierownika prac geodezyjnych.	Kierownik prac geodezyjnych Geodeta Piotr Mikołajczak uprawnienia MGPB nr 14357 112 zakres
Piotr Mikołajczak nr uprawnień 14357	

LEGENDA:

- istn. kanalizacja sanitarna
- proj. kanalizacja sanitarna
- istn. studnia rewizyjna
- proj. studnia rewizyjna
- proj. rura przwiewtowa

TRESC	Plan sytuacyjny kanalizacji sanitarnej	STADIUM	P.T.
OBIEKT	Kanalizacja sanitarna	SKALA	1:500
		DATA	03.26r.
BRANŻA	Sanitarna	NR RYSUNKU	1
ADRES	ŻELAZKÓW		

Zakład Projektowo-Wykonawczy

PB PROBUD

KALISZ Al.Wolności 12 tel. (62) 7643160
E-mail: zpu_probud@onet.pl

specjalność	imię i nazwisko	nr upr.	podpis
Inst. sanit.	Projektant: Andrzej Błaszczyszki	UAN 73426693	