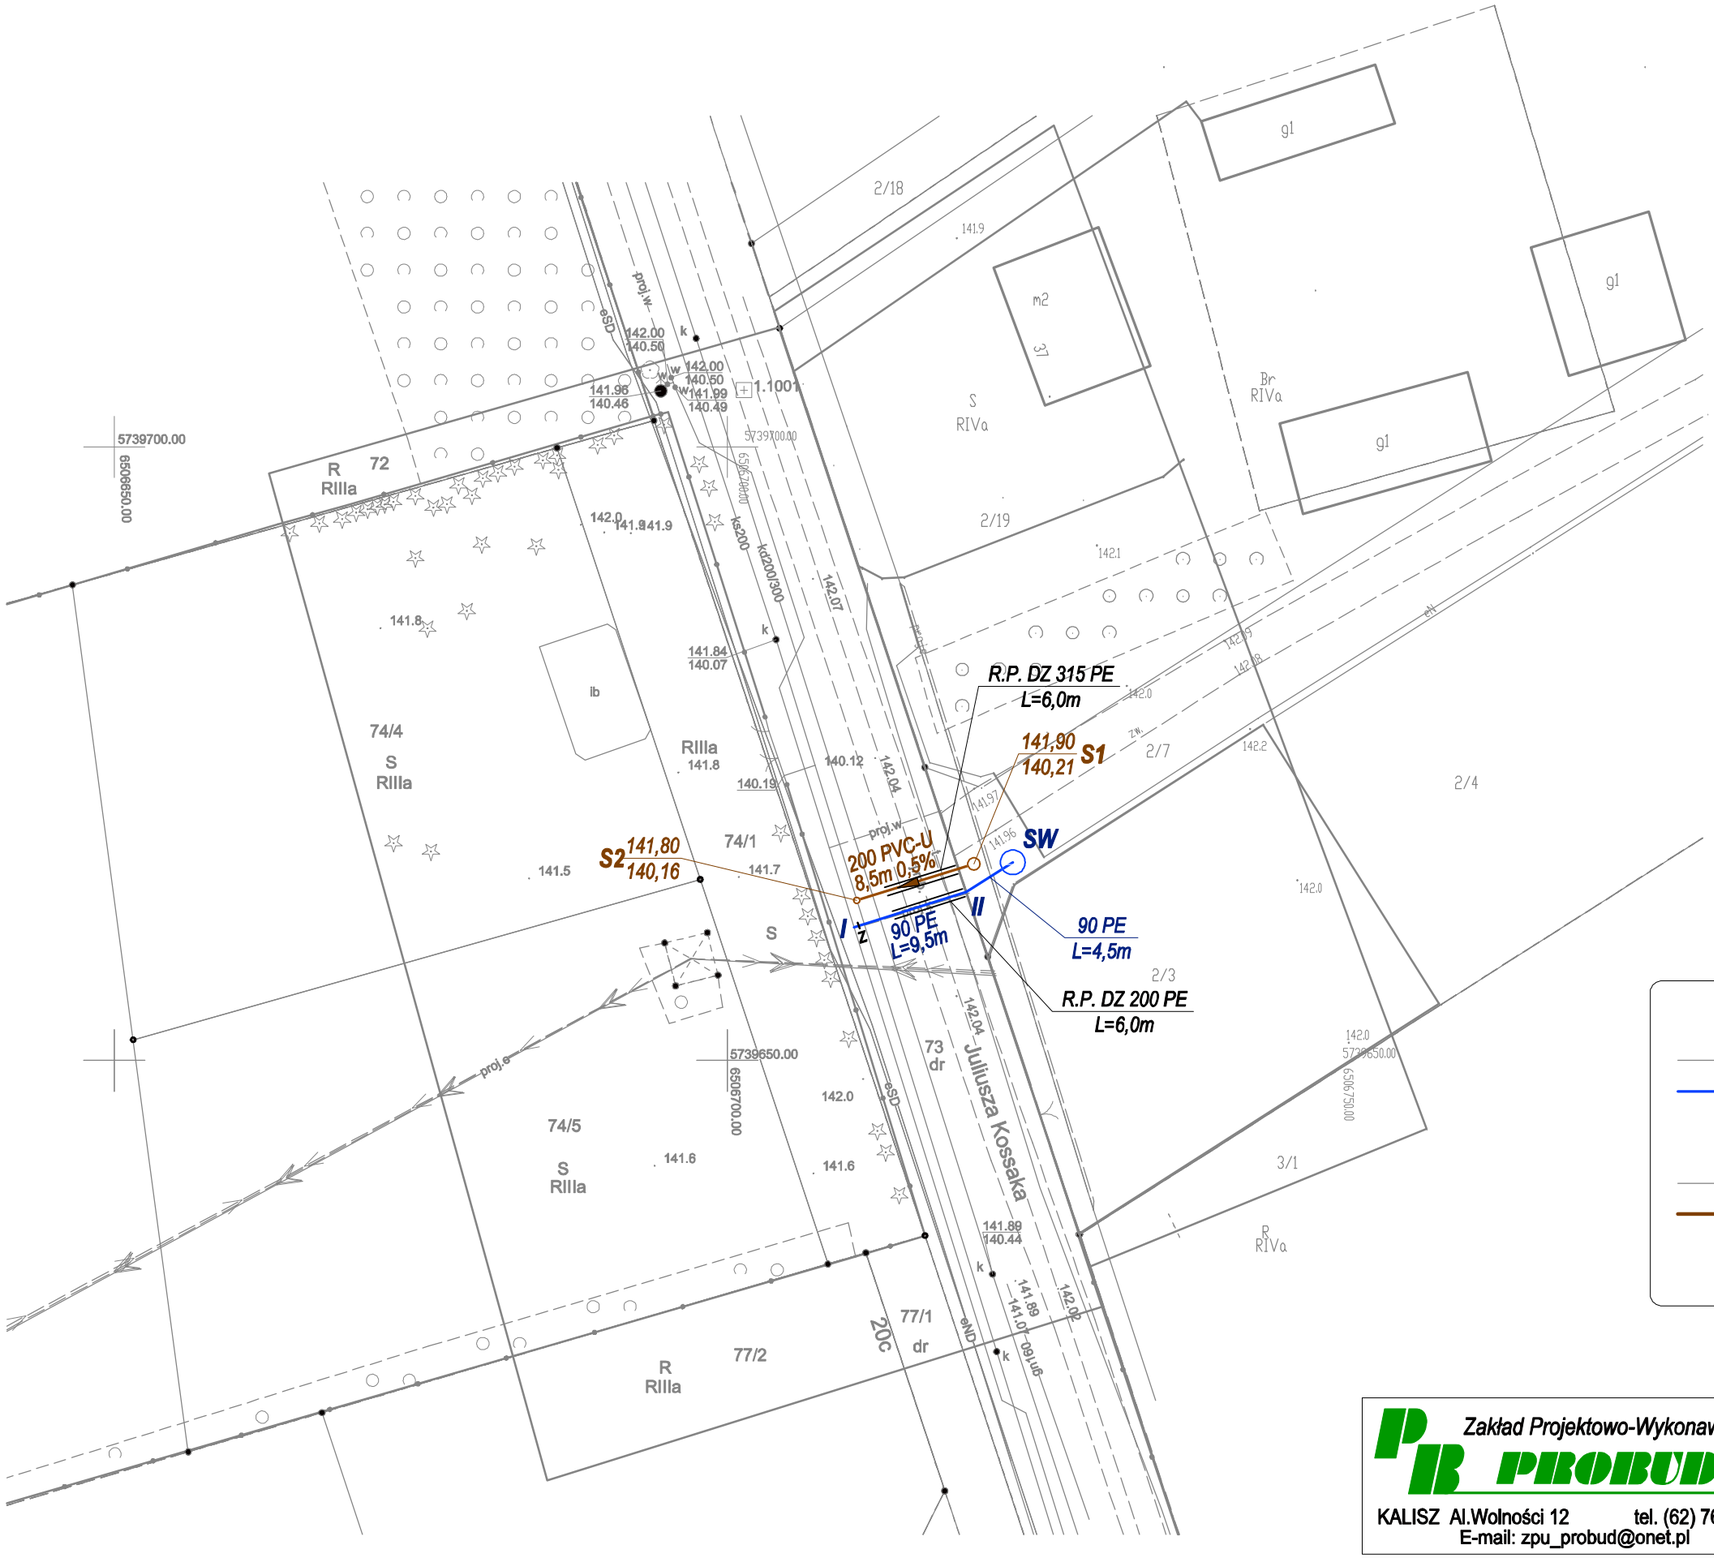

LEGENDA:

w	- istn. sieć wodociągowa
	- proj. przyłącze wodociągowe
z	- proj. zasuwa wodociągowa
SW	- proj. studnia wodomierzowa
ks200	- istn. sieć kanalizacji sanitarnej
	- proj. przyłącze kanalizacji sanitarnej
S	- proj. studnia kanalizacyjna
R.P.	- proj. rura przewiertowa

Zakład Projektowo-Wykonawczy
PROBUD
KALISZ Al.Wolności 12 tel. (62) 7643160
E-mail: zpu_probud@onet.pl

specjalność	imie i nazwisko	nr upr.	podpis
Inst. sanit.	Projektant: Andrzej Błaszczyński	UAN 7342/66/93	

TREŚĆ: Plan sytuacyjny przyłączy wod-kan

OBIEKT: Przyłącza wod-kan do działki Nr 2/7 położonej w m. Kol. Skarszewek gm. Żelazków

BRANŻA: Sanitarna

ADRES: KALISZ / KOL. SAKRSZEWEK

STADIUM: P.T.

SKALA: 1:500

DATA: 06.26r.

NR RYSUNKU: 1