
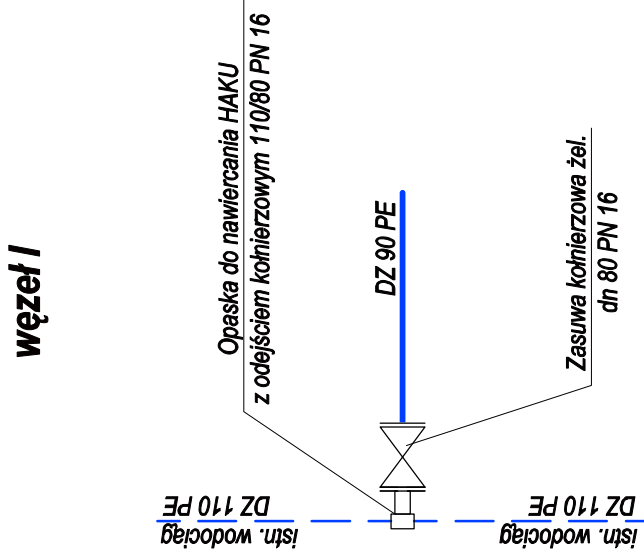
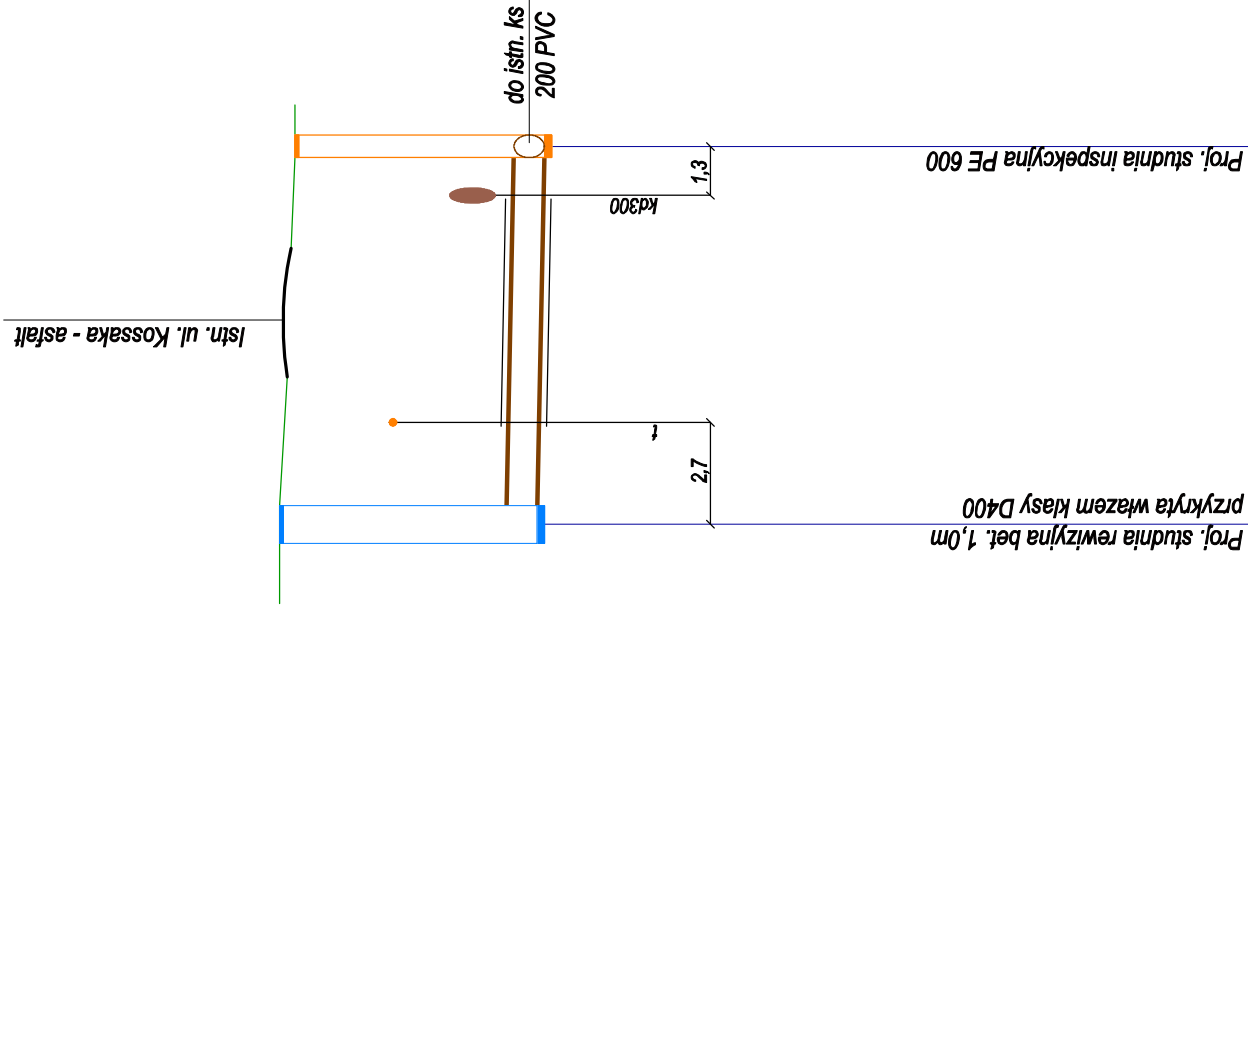


Profile przyłączy wod-kan

1:200/50

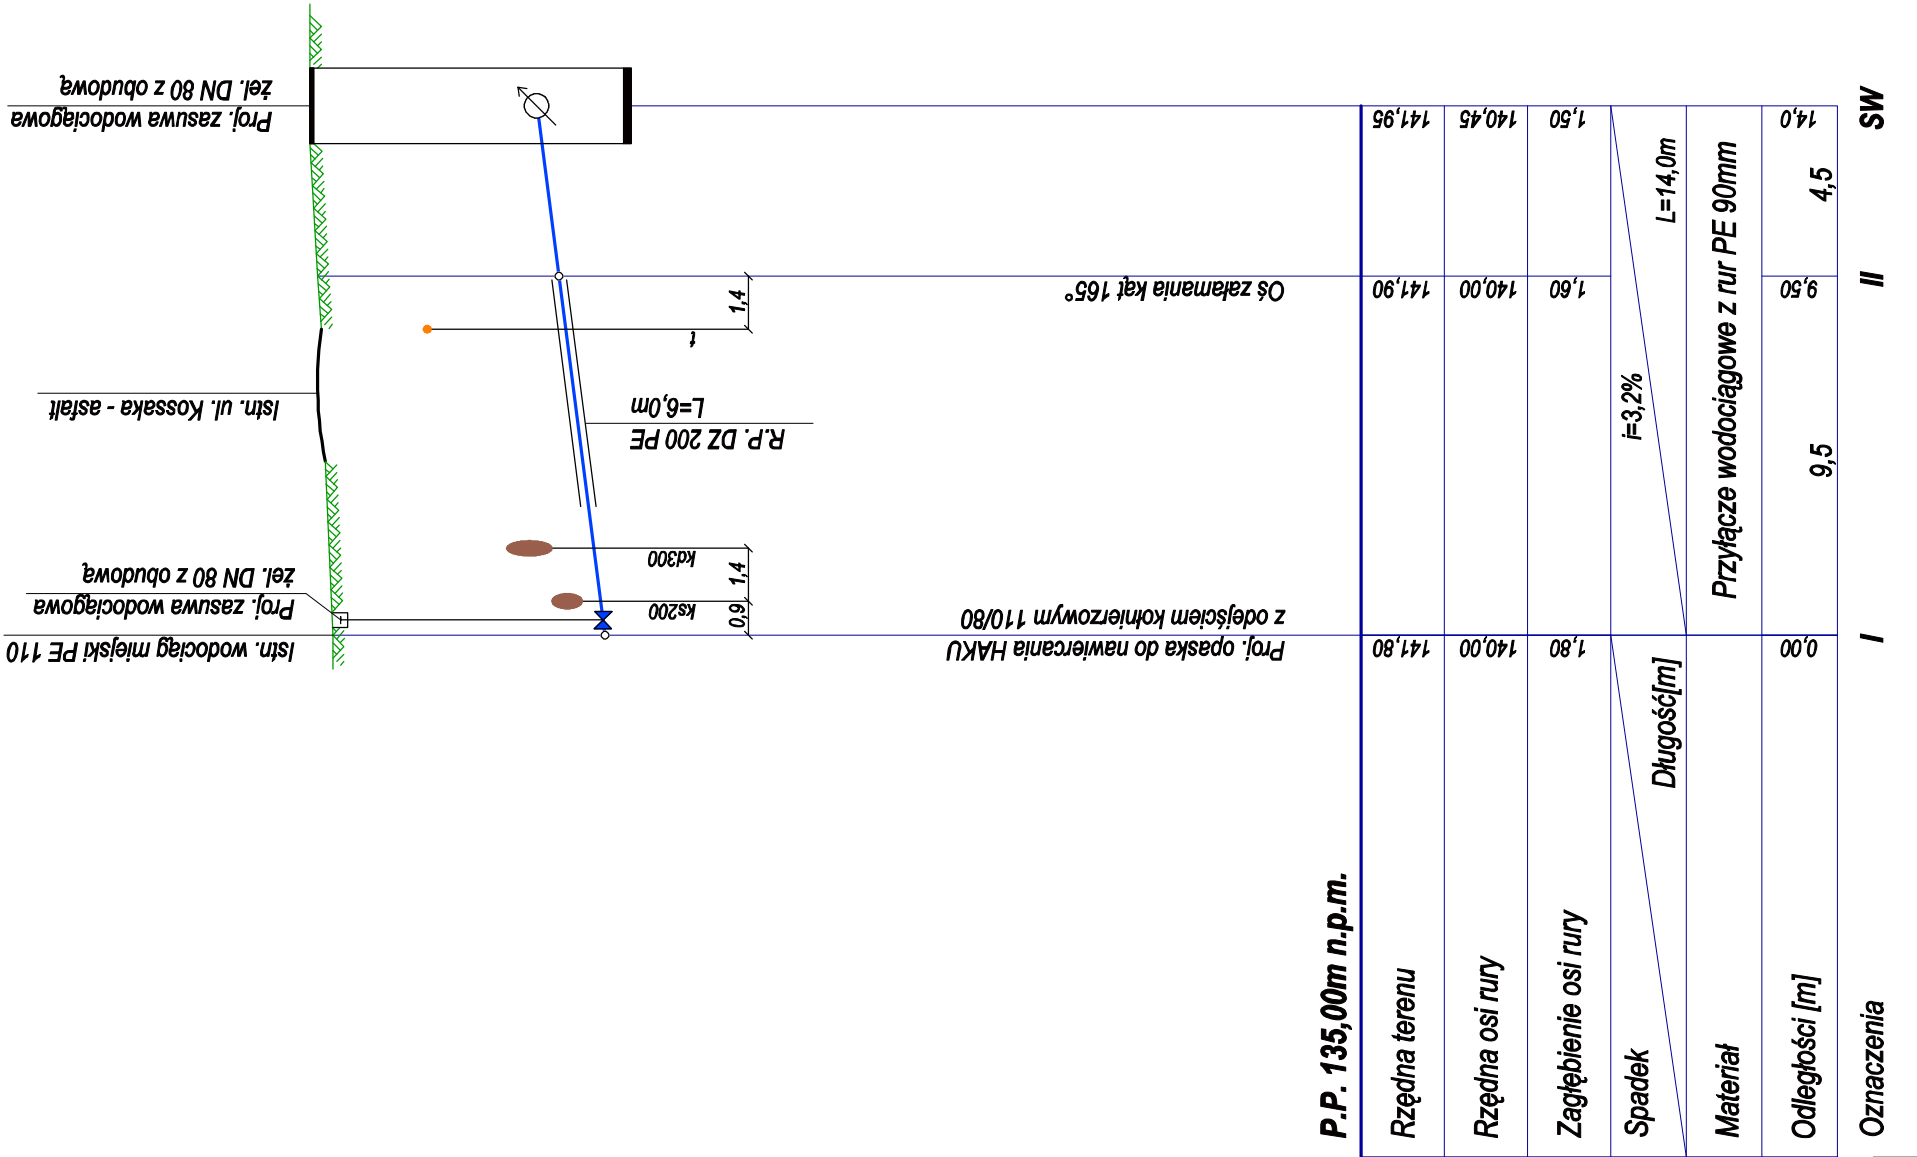

TRESC		Profile przyłączy wod-kan		STADIUM
Zakład Projektowo-Wykonawczy		Przyłącze wodociągowe i przyłącze kan. sanit. do działki Nr 2/22		P.T.
KALISZ Al.Wolności 12 tel. (62) 7643160 E-mail: zpu_probud@onet.pl		Przyłącze kan. sanit. do działki Nr 2/22		SKALA
inst. i nazwisko		nr upr.		1:200/50
Projektant: Andrzej Błaszczynski		UAN 7342/66/93		DATA
Inst. sanit.		podpis		06.26r.
BRANZA		Sanitarna		NR RYSUNKU
ADRES		KOL. SKARSZEWEK, gm. Żelazków		2