


Rzut technologiczny studni wodomierzowej

1:20

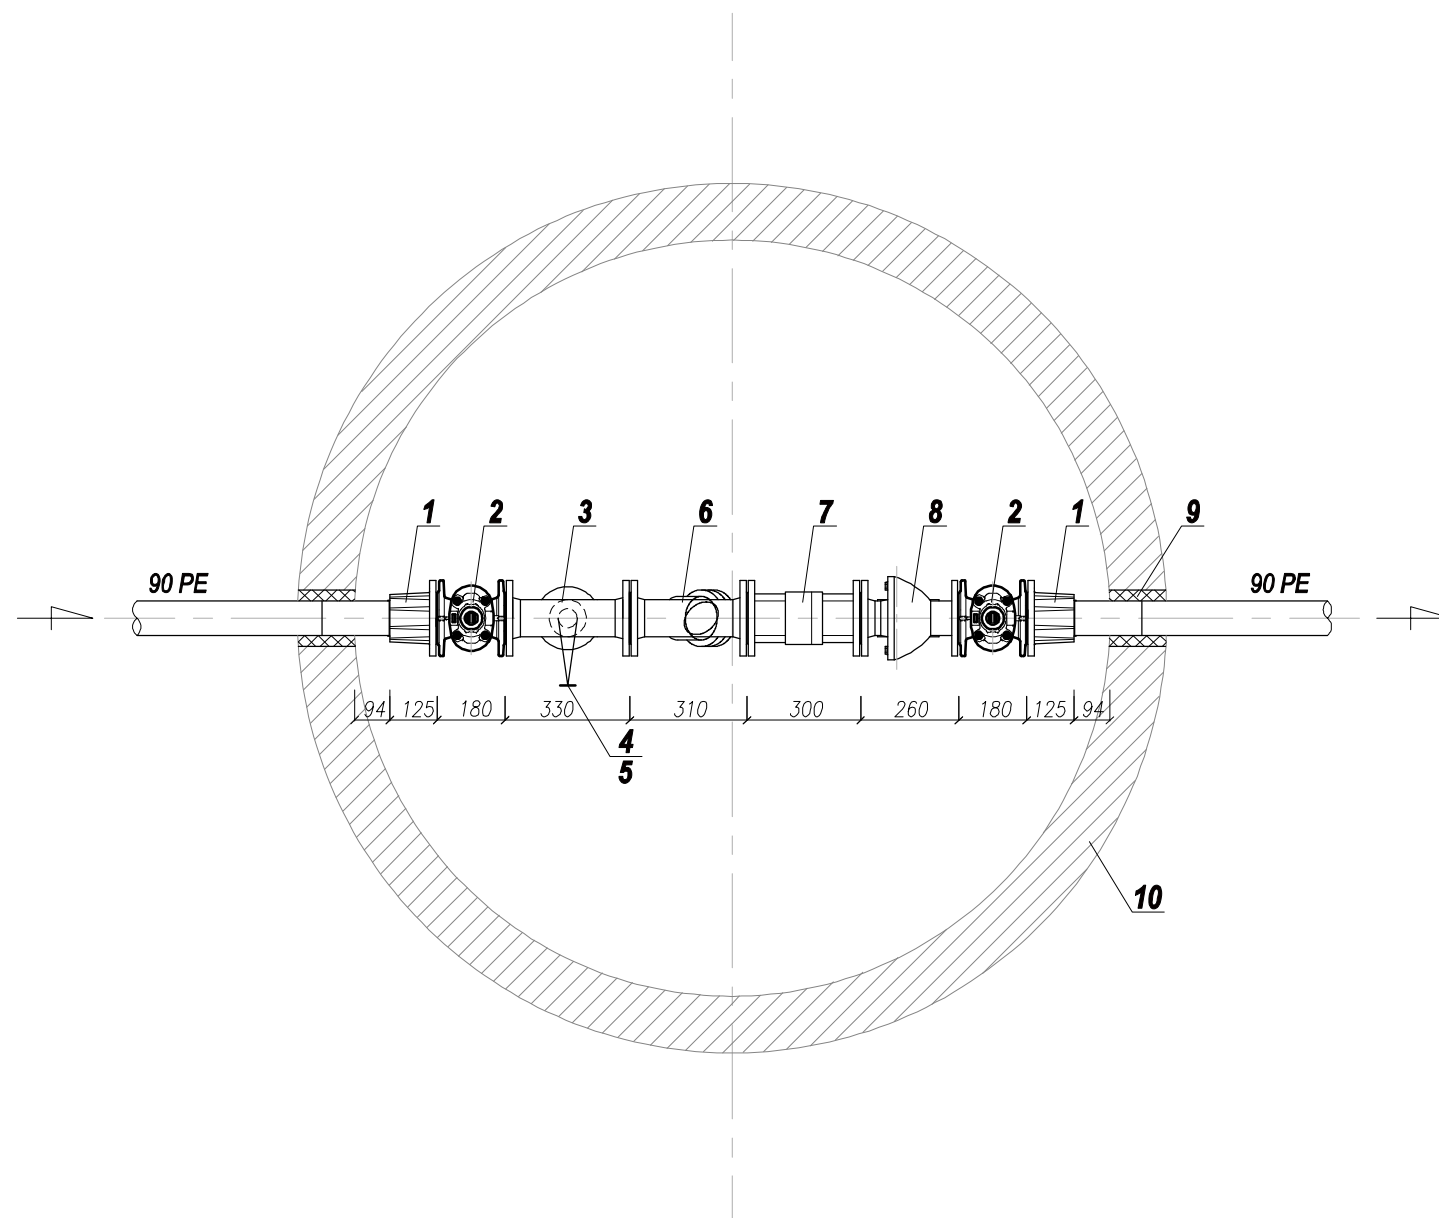

Ozn.	Wyszczególnienie	Jedn.	Ilość
1	Kołnierz z króćcem PE do zgrzewania DN 80/90	szt.	2
2	Zasuwa kołnierzowa typu E1 DN 80 krótka	szt.	2
3	Trójnik kołnierzowy DN 80/50	szt.	1
4	Zasuwa kołnierzowa typu E1 DN 50 krótka	szt.	1
5	Króciec 1-kołnierzowy DN 50 L=110 mm	szt.	1
6	Filtr siatkowy DN 80	szt.	1
7	Wodomierz ultradźwiękowy HYDRUS 2.0 Bulk DN 80 firmy DIEHL Metering	szt.	1
8	Zawór antyskażeniowy typ EA DN 80	szt.	1
9	Rura ochronna PVC 160 mm wypełniona materiałem uszczelniająco-izolacyjnym (pianka poliuretanowa)	szt.	2
10	Betonowa studnia wodomierzowa Dn 2000mm	szt.	1

PROBUD Zakład Projektowo-Wykonawczy
KALISZ Al.Wolności 12 tel. (62) 7643160
E-mail: zpu_probud@onet.pl

specjalność	imie i nazwisko	nr upr.	podpis
Inst. sanit.	Projektant: Andrzej Błaszczyński	UAN 7342/66/93	

TRESC	Rzut technologiczny studni wodomierzowej	STADIUM	P.T.
OBIEKT	Przyłącze wodociągowe i przyłącze kan. sanit. do działki Nr 2/22	SKALA	1:20
BRANZA	Sanitarna	DATA	06.26r.
ADRES	KOL. SKARSZEWEK, gm. Żelazków	NR RYSUNKU	3