


przekrój c1

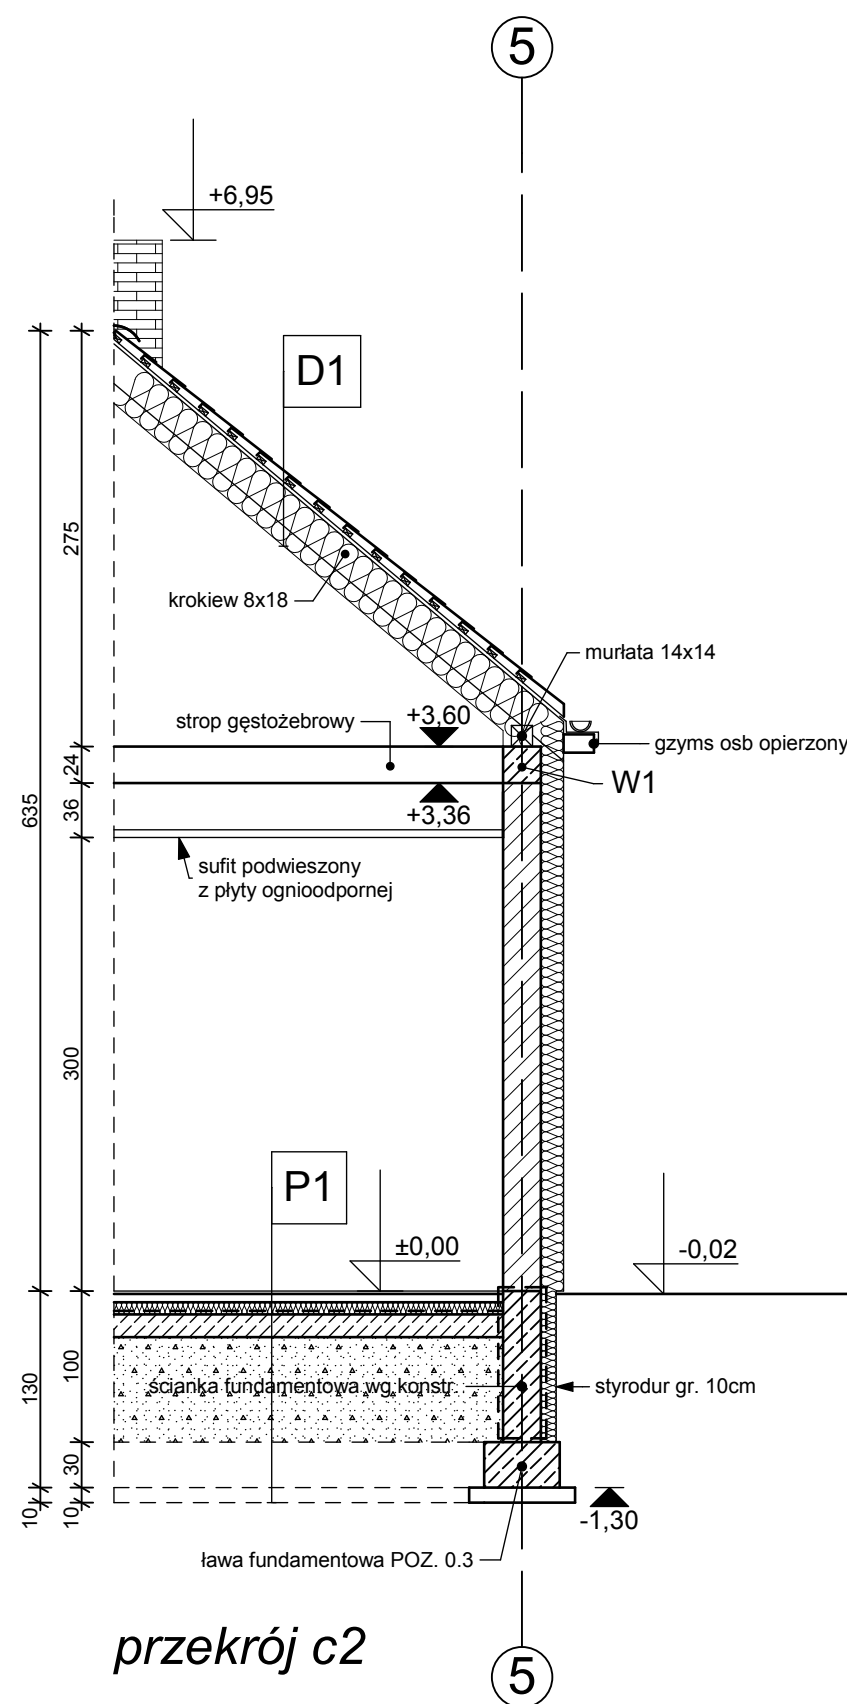

przekrój c2

przekrój c1 i c2

WARSTWY DACHU I POSADZKI:

- D1 - dach skośny
- dachówka cementowa prostokątna płaska np.: BRAAS Tegalit Cisar lub równoważna
 - łąty drewniane
 - konstrłaty drewniane
 - folia
 - krokwie (wełna min. gr. 25cm)

P1 - podłoga na gruncie

- płytki ceramiczne gr. 1cm
- zaprawa cementowa gr. 6,5cm
- 2x folia izolacyjna
- ocieplenie - styrodur 8cm
- podkład z betonu B15 gr. 15cm
- podsypka piaskowo - żwirowa

UWAGA!

1. Rozpartywać łącznie z rysunkami proj. branżowych!
2. Ewentualne nasady kominowe na rysunkach inst. sanitarnych!

0,00 = 124,08 m n.p.m.
(zgodnie z p.p.p. części istniejącej)

PROJEKT BUDOWLANY

Inwestor:	Gmina Żelazków Żelazków 138 62-817 Żelazków	<i>W. BŁASZAK</i> <i>pracownia</i> 21	
Obiekt:	Budowa budynku świetlicy wiejskiej wraz z rozbudową i przebudową istniejącego sklepu, z instalacjami i urządzeniami technicznymi oraz budową miejsc postojowych na terenie działki 212/2 obręb Zborów		
Branża:	ARCHITEKTONICZNA	Skala	1:50
Tytuł rysunku:	PRZEKRÓJ C1 i C2	nr rys.	06
Projektant:	mgr inż. arch. Wojciech Błaszak	uprawnienia:	podpis:
Sprawdzający:	mgr inż. arch. Maciej Organista	WP-OIA/OKK/ UpB/57/2008	
Data:	11.2012	10/Pw/92	