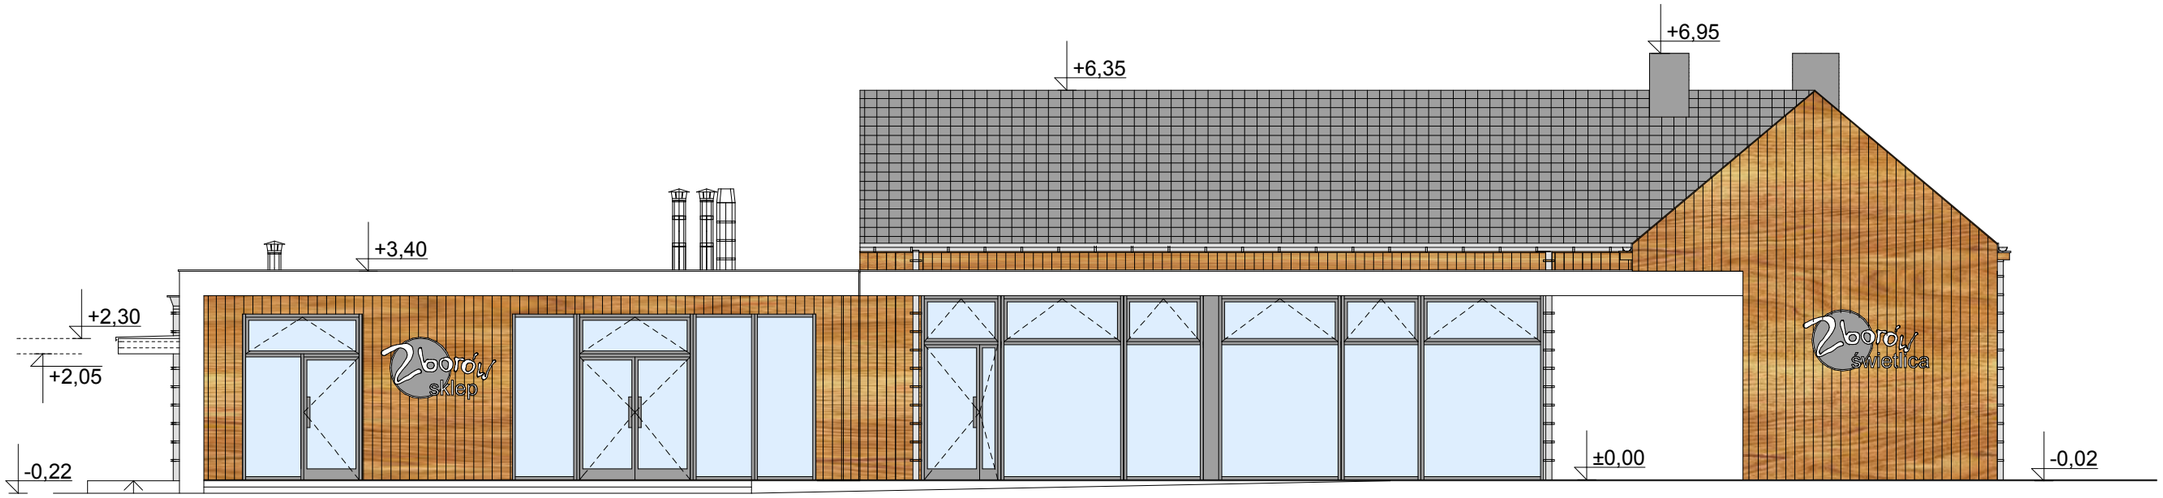

ELEWACJA FRONTOWA

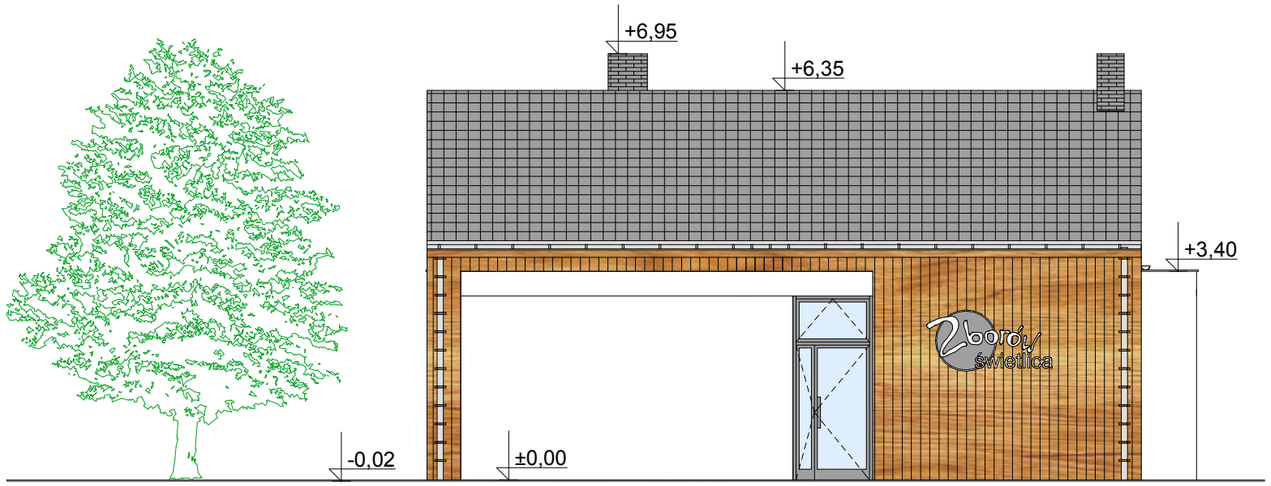

ELEWACJA BOCZNA

UWAGA!
1.Rozpartywac łącznie z rysunkami proj.branżowych!
2.Ewentualne nasady kominowe na rysunkach inst. sanitarnych!

0,00 = 124,08 m n.p.m.
(zgodnie z p.p.p. częsci istniejącej)

PROJEKT BUDOWLANY

W.BŁASZAK pracownia 21

Inwestor:	Gmina Żelazków Żelazków 138 62-817 Żelazków		
Obiekt:	Budowa budynku świetlicy wiejskiej wraz z rozbudową i przebudową istniejącego sklepu, z instalacjami i urządzniami technicznymi oraz budową miejsc postojowych na terenie działki 212/2 obręb Zborów		
Branża:	**ARCHITEKTONICZNA**	Skala	1:100
Tytuł rysunku:	**ELEWACJE FRONTOWA I BOCZNA**	nr rys.	07
		uprawnienia:	podpis:
Projektant:	mgr inż.arch. Wojciech Błaszak	WP-OIA/OKK/ UpB/57/2008	
Sprawdzający:	mgr inż.arch. Maciej Organista	10/Pw/92	
Data:	**11.2012**		

elewacja frontowa i boczna