


ELEVACJA TYLNA

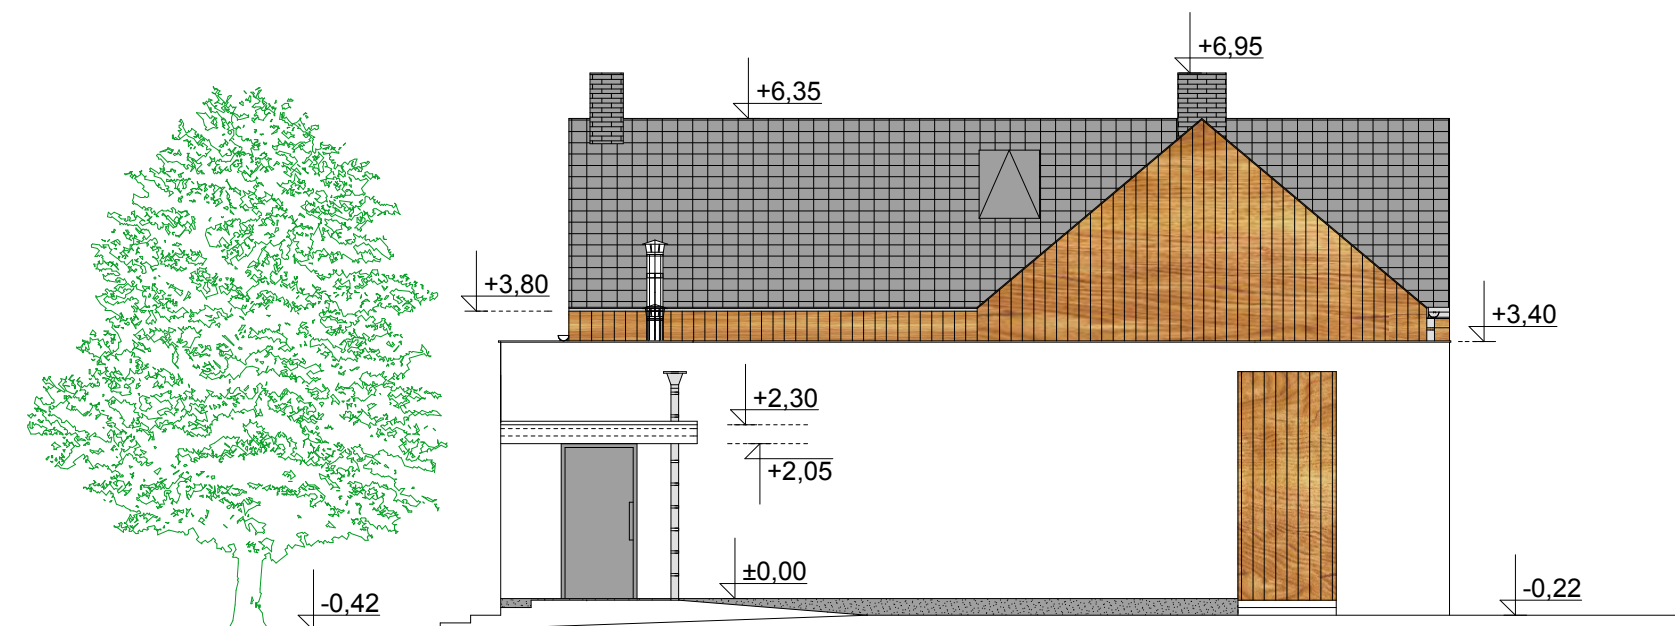

ELEVACJA BOCZNA

UWAGA!

1. Rozpartywać łącznie z rysunkami proj. branżowych!
2. Ewentualne nasady kominowe na rysunkach inst. sanitarnych!

0,00 = 124,08 m n.p.m.
(zgodnie z p.p.p. części istniejącej)

PROJEKT BUDOWLANY

W. BŁASZAK
pracownia 21

Inwestor:	Gmina Żelazków Żelazków 138 62-817 Żelazków	Skala	1:100
Obiekt:	Budowa budynku świetlicy wiejskiej wraz z rozbudową i przebudową istniejącego sklepu, z instalacjami i urządzeniami technicznymi oraz budową miejsc postojowych na terenie działki 212/2 obręb Zborów	nr rys.	08
Branża:	ARCHITEKTONICZNA	uprawnienia:	podpis:
Tytuł rysunku:	ELEVACJE TYLNA I BOCZNA	WP-OIA/OKK/ UpB/57/2008	
Projektant:	mgr inż. arch. Wojciech Błaszak	10/Pw/92	
Sprawdzający:	mgr inż. arch. Maciej Organista		
Data:	11.2012		

elevacja tylna i boczna