


PROFIL PODŁUŻNY SIECI CIEPLNEJ

SKALA 1:  $\frac{100}{200}$

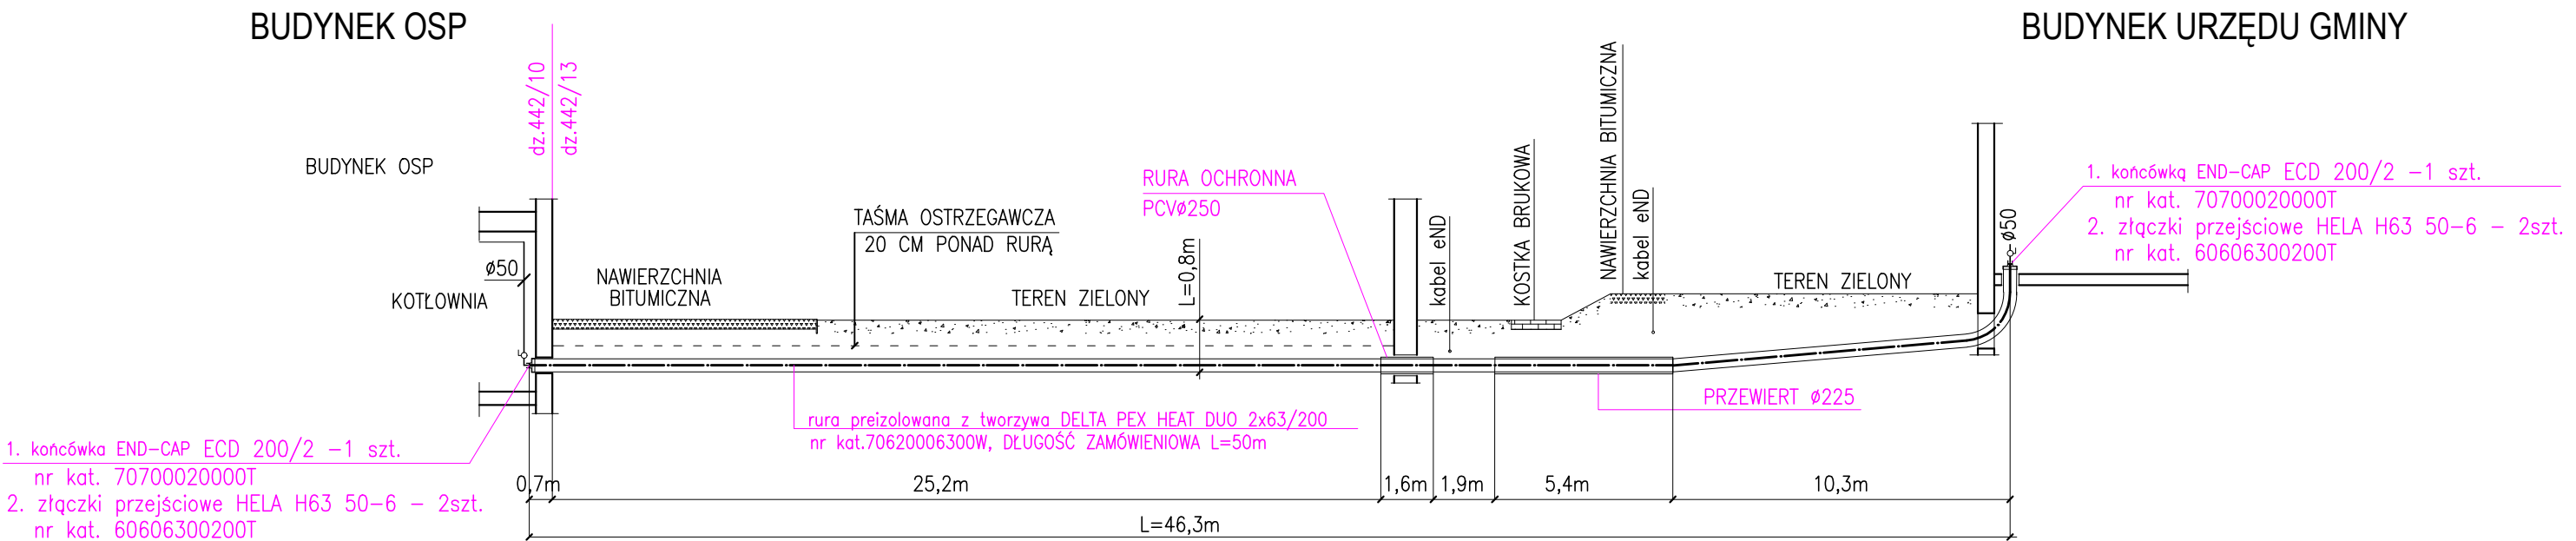

UWAGI:

- RURĘ UKŁADAĆ NA 10cm PODSYPCE PIASKOWEJ
- OBSYPKA PIASKOWA 10cm PONAD WIERZCH RURY
- RURĘ ZAMÓWIĆ W JEDNYM 50m ODCINKU
- W MIEJSCU SKRZYŻOWAŃ SIECI Z ISTNIEJĄCYMI KABLAMI ENERGGETYCZNYMI WYKOPY WYKONAĆ RĘCZNIE

Pracownia Projektowa: <b>BETA PROJEKT</b> Stanisław Budzyński 62-023 Borówiec, ul. Zapomniana 23  NIP 782-102-75-12 tel. +48 515 132 066		Inwestor: <b>GMINA ŻELAZKÓW</b> Żelazków 135, 62-817 Żelazków  Inwestycja: Budowa kotłowni gazowej w budynku OSP w Żelazkowie ze Świątlicą Środowiskowo-Terapeutyczną Ośrodka Dziennego Pobytu Seniora i sieci ciepłej z kotłowni do budynku Urzędu Gminy w Żelazkowie	
Temat rys. <b>PROFIL PODŁUŻNY SIECI CIEPLNEJ</b>			
Projektant:	inż. Stanisław Budzyński upr. WKP/0293/PWOS/08		Stadium: Skala:
Projektant sprawdzający:	mgr inż. Jędrzej Krawczyk upr. WKP/0349/P0OS/12		PT 1: 200
Branża:	Obiekt: KOTŁOWNIA W BUDYNKU OSP obręb: 0025 Żelazków, dz. nr ewid. 442/10, gm. Żelazków	Data:	Nr rys:
SANITARNA		03.2024	S2