



SCHEMAT TECHNOLOGICZNY KOTŁOWNI GAZOWEJ Z KASKADĄ DWÓCH KOTŁÓW O MOCY MAX 150,0 kW

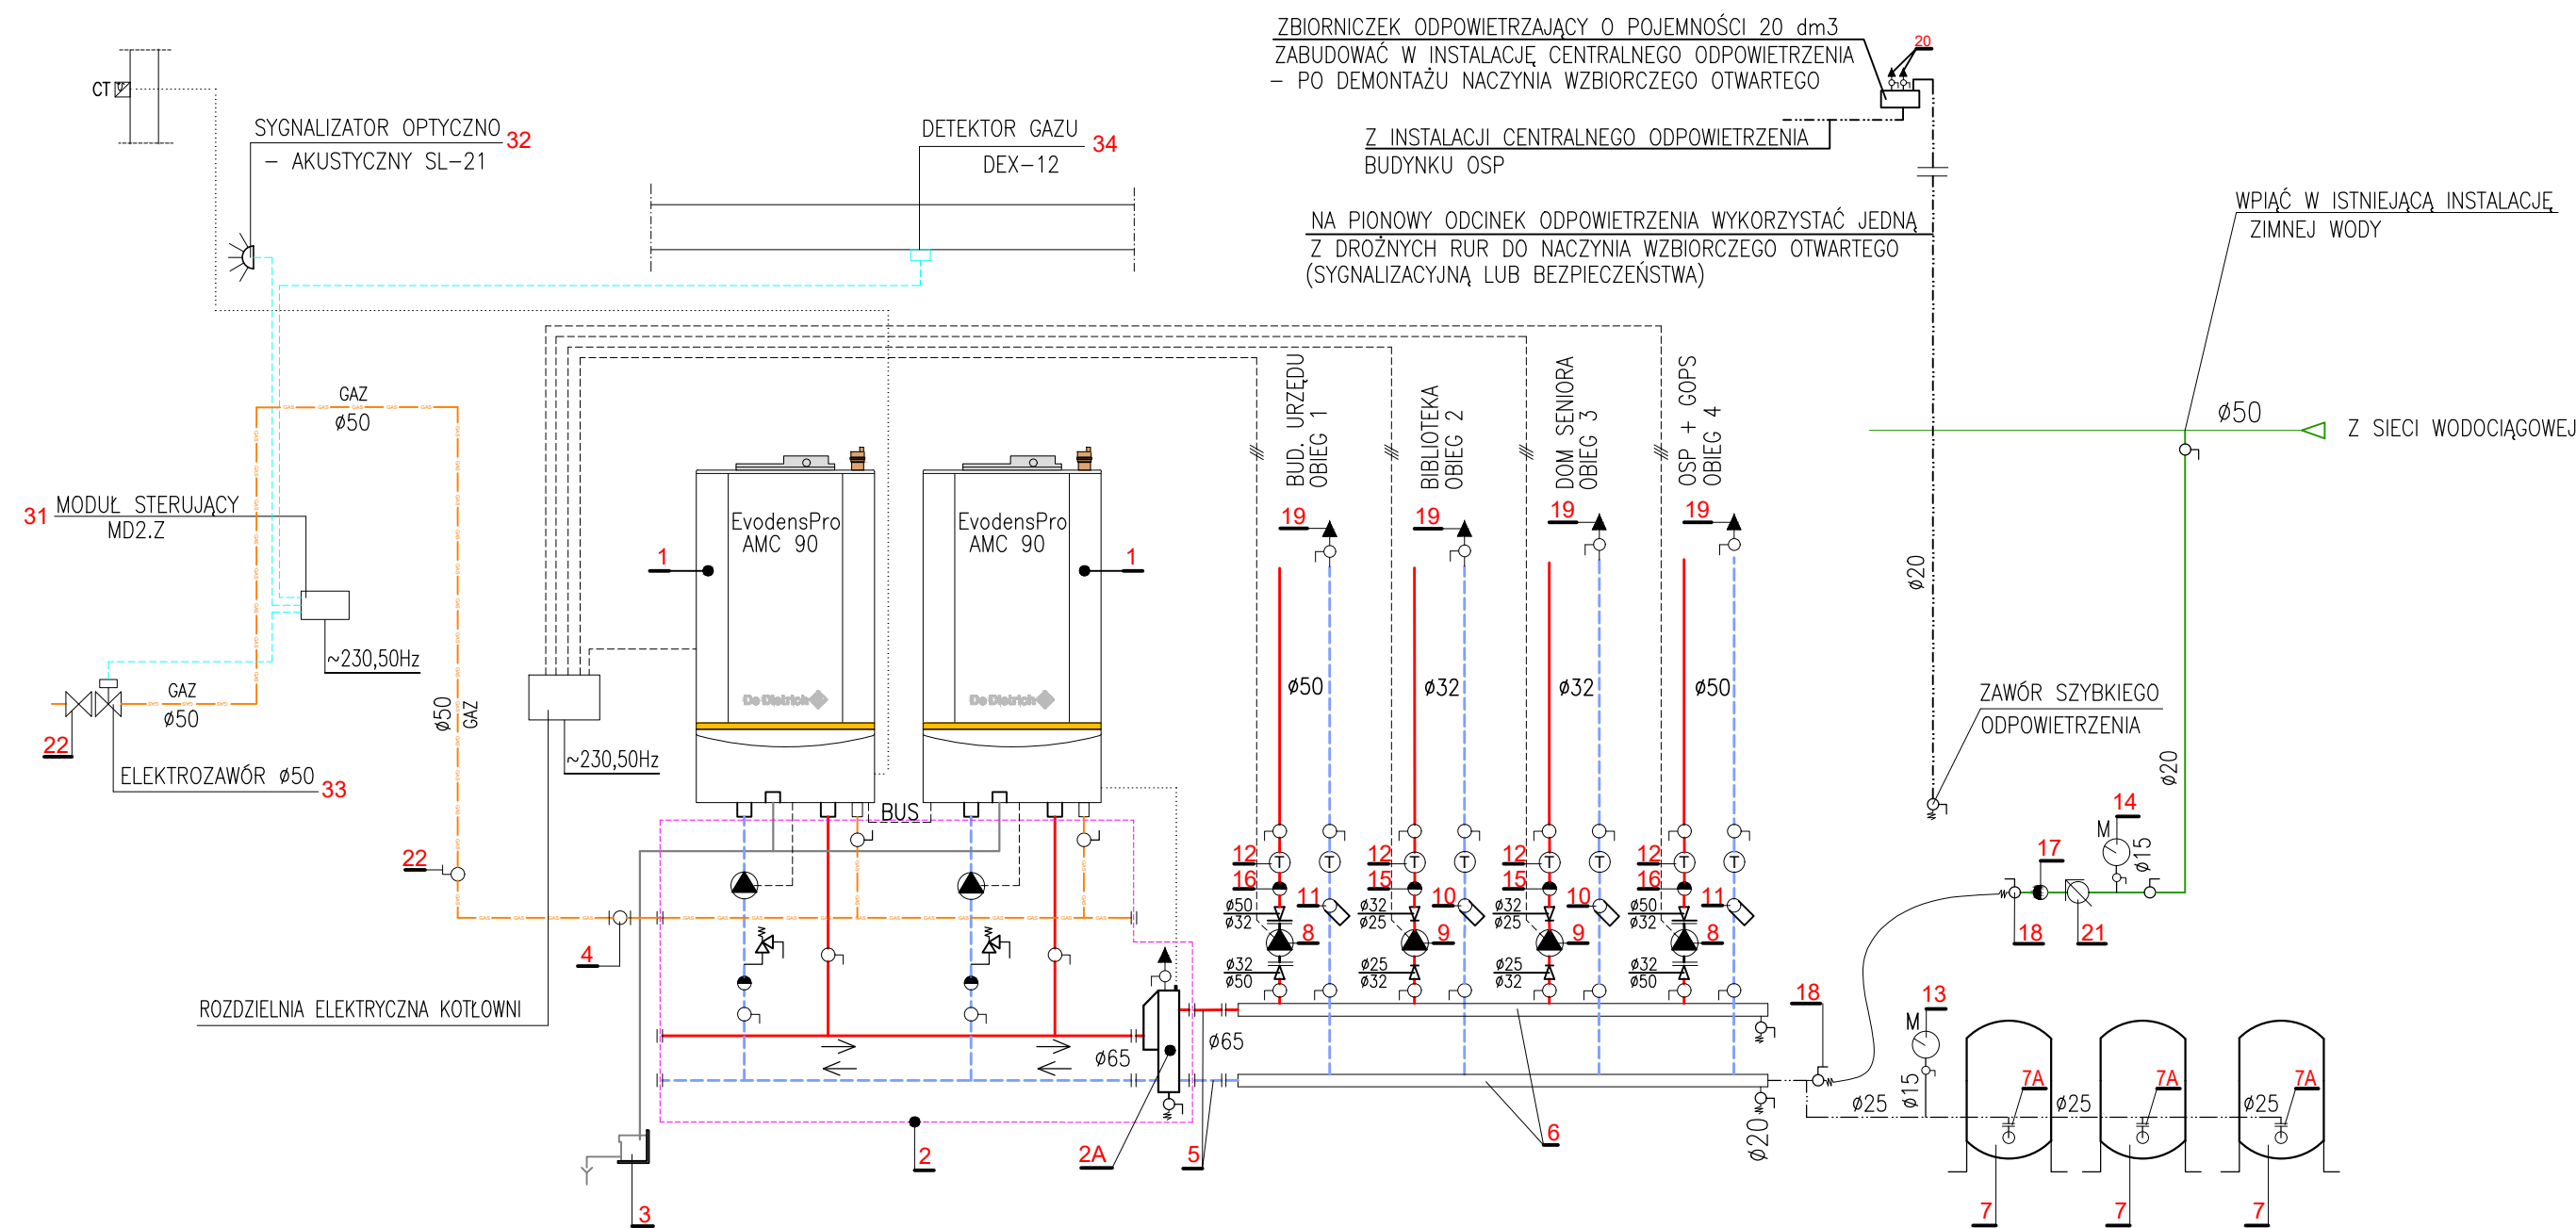

SZCZEGÓŁ ROZDZIELACZA OBIEGÓW GRZEWczyCH
1:25

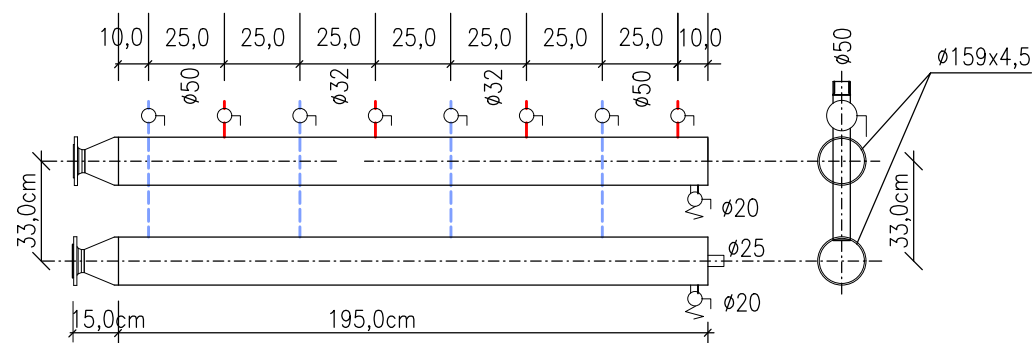

- LEGENDA:
- PRZEWODY WODY GRZEWczej – ZASILANIE
 - PRZEWODY WODY GRZEWczej – POWRÓT
 - PRZEWODY INSTALACJI GAZOWEJ
 - PRZEWODY ZIMNEJ WODY

UWAGA:
1. WYKONANIE ROZDZIELACZA OBIEGÓW GRZEWczyCH INDYWIDUALNE

Pracownia Projektowa: BETA PROJEKT Stanisław Budzyński 62-023 Borówiec, ul. Zapomniana 23 NIP 782-102-75-12 Regon 630855171 tel. +48 515 132 066 beta.projekt@adres.pl		Inwestor: GMINA ŻELAZKÓW Żelazków 135, 62-817 Żelazków		
		Inwestycja: Budowa kotłowni gazowej w budynku OSP w Żelazkowie ze Świetlicą Środowiskowo-Terapeutyczną Ośrodka Dziennego Pobytu Seniora i sieci ciepłej z kotłowni do budynku Urzędu Gminy w Żelazkowie		
Tytuł rys. SCHEMAT TECHNOLOGICZNY KOTŁOWNI GAZOWEJ				
Projektant:	inż. Stanisław Budzyński upr. WKP/0293/PWOS/08		Stadium: PT	Skala: -----
Projektant sprawdzający:	mgr inż. Jędrzej Krawczyk upr. WKP/0349/POOS/12			
Branża: SANITARNA	Obiekt: KOTŁOWNIA W BUDYNKU OSP obręb: 0025 Żelazków, dz. nr ewid. 442/10, gm. Żelazków		Data: 03.2024	Nr rys: S4