


RZUT PIWNICY  
1:50

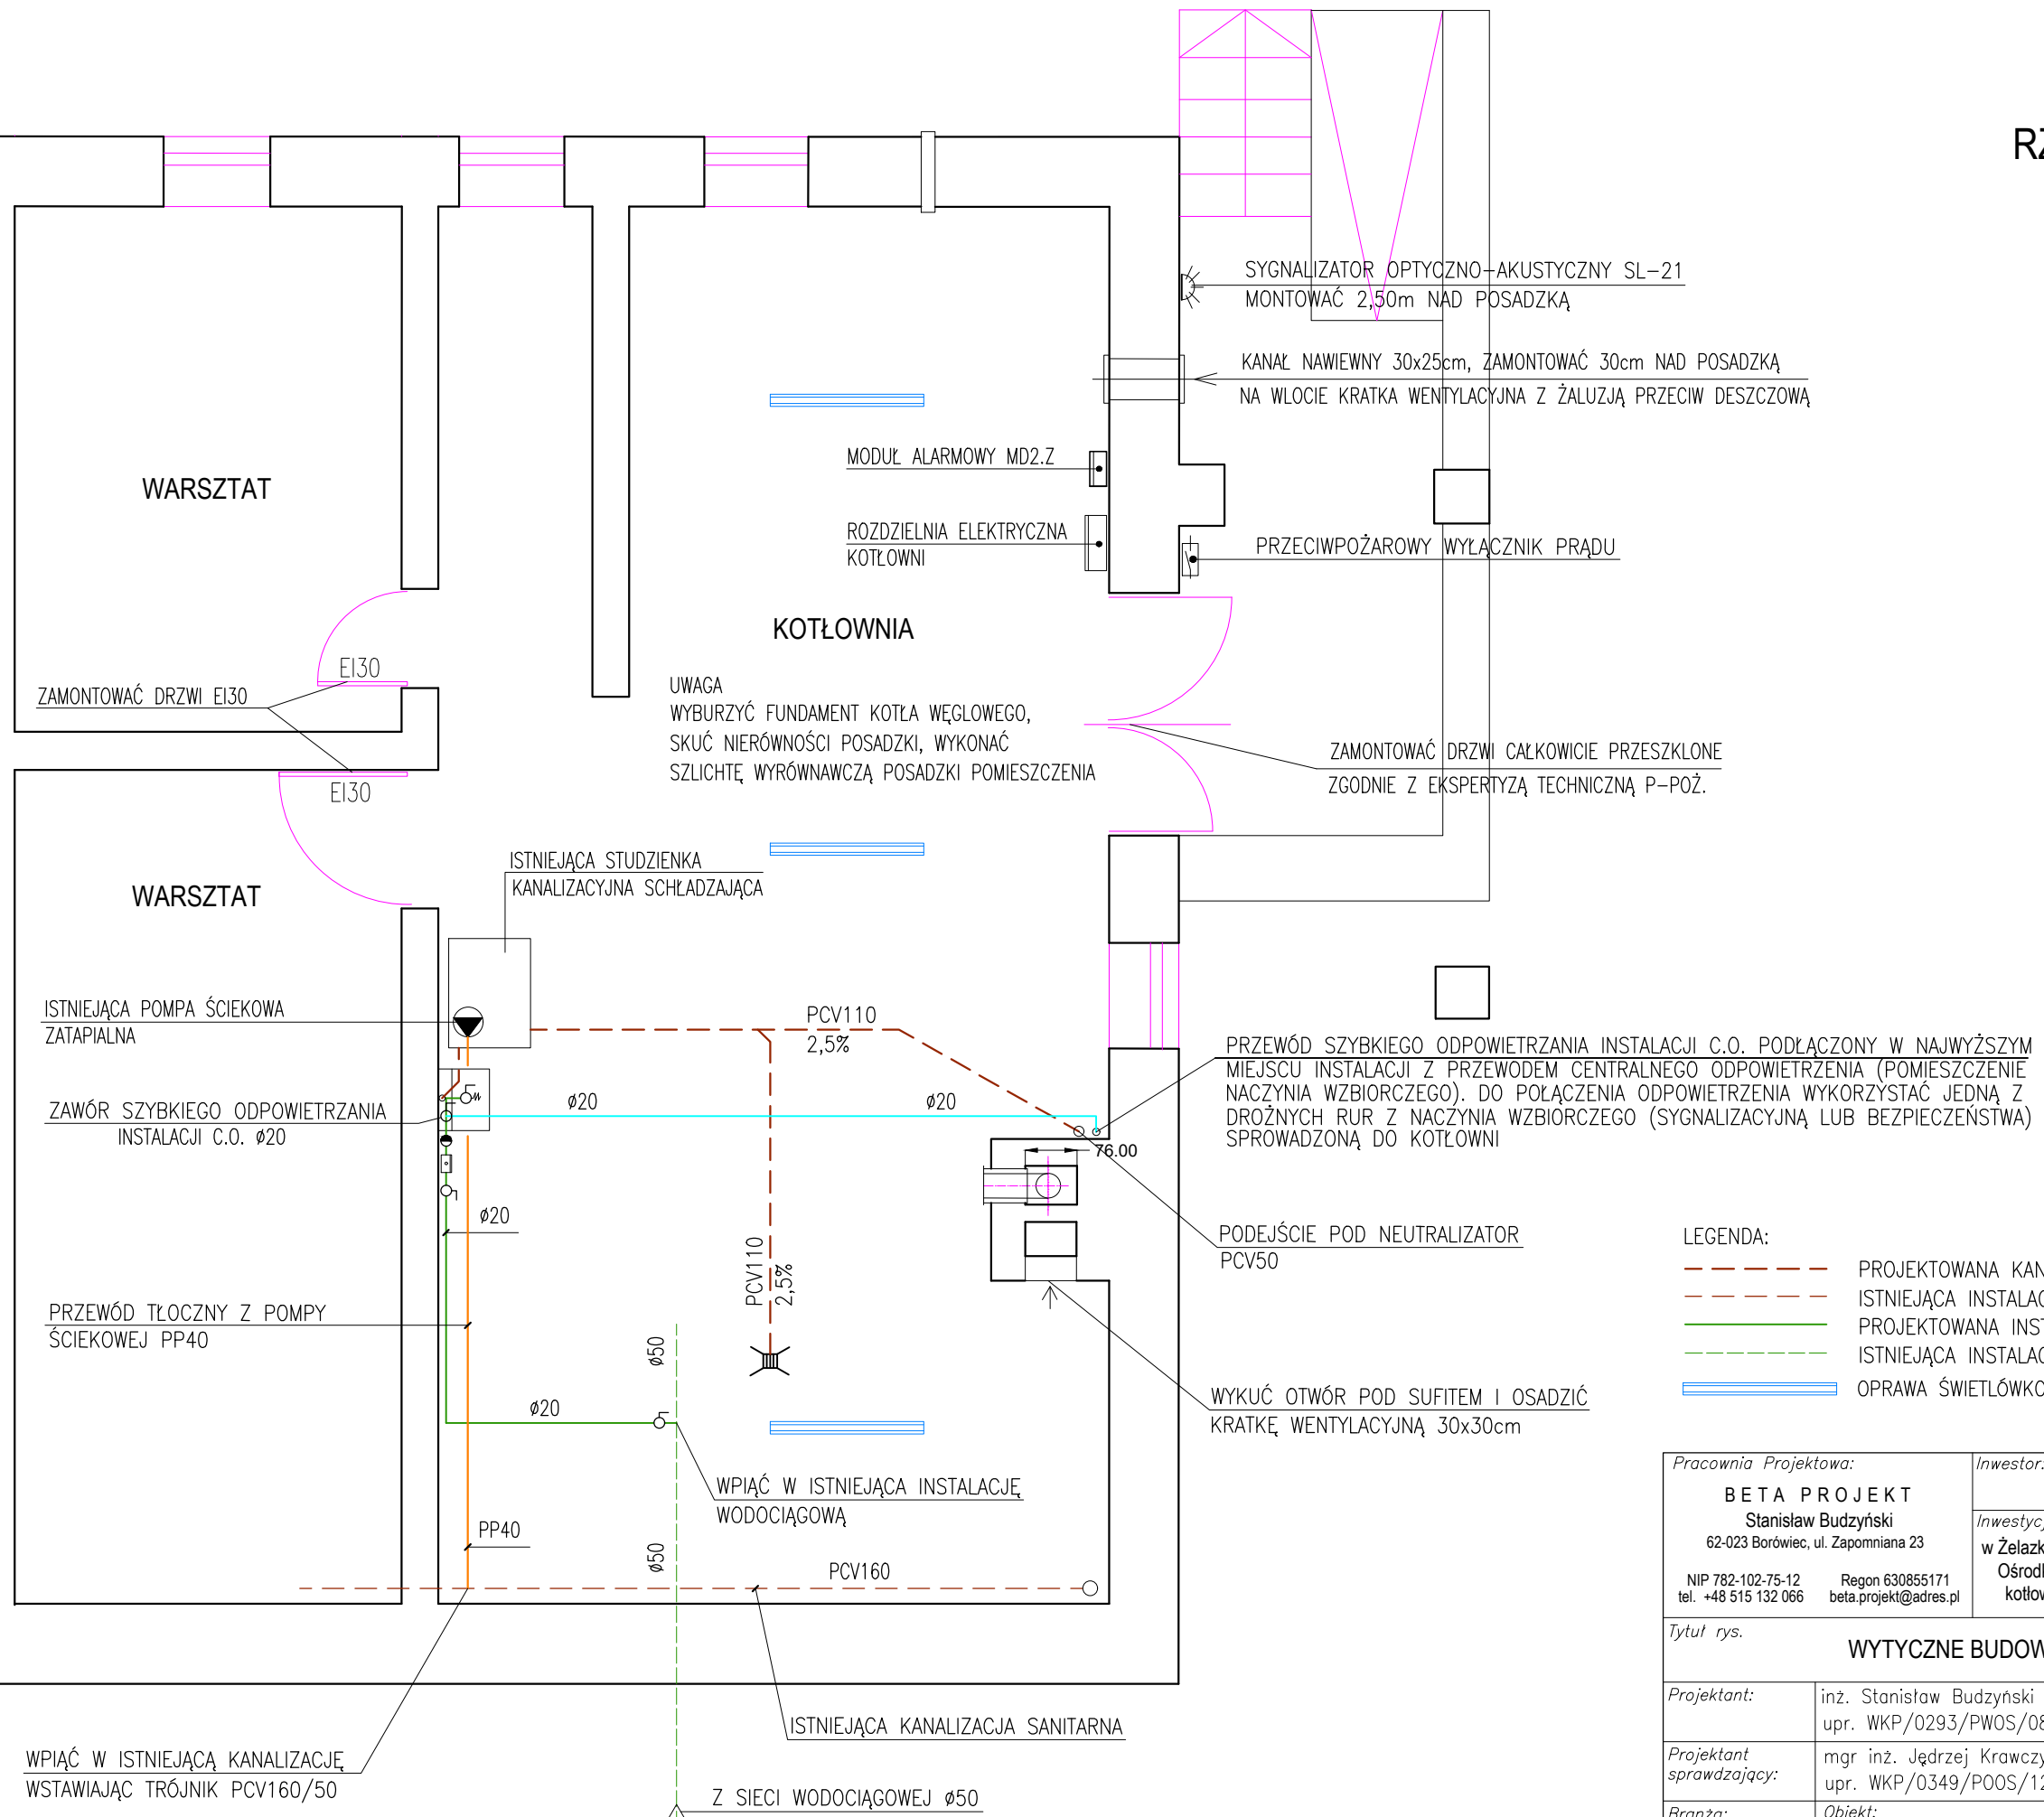

Pracownia Projektowa:		Inwestor:	
BETA PROJEKT Stanisław Budzyński 62-023 Borówiec, ul. Zapomniana 23		GMINA ŻELAZKÓW Żelazków 135, 62-817 Żelazków	
NIP 782-102-75-12 tel. +48 515 132 066		Regon 630855171 beta.projekt@adres.pl	
Inwestycja: Budowa kotłowni gazowej w budynku OSP w Żelazkowie ze Świetlicą Środowiskowo-Terapeutyczną Ośrodka Dziennego Pobytu Seniora i sieci ciepłej z kotłowni do budynku Urzędu Gminy w Żelazkowie			
Tytuł rys.			
WYTYCZNE BUDOWLANO-INSTALACYJNE			
Projektant:	inż. Stanisław Budzyński upr. WKP/0293/PWOS/08	Stadium:	Skala:
Projektant sprawdzający:	mgr inż. Jędrzej Krawczyk upr. WKP/0349/P00S/12	PT	1:50
Branża:	Obiekt:	Data:	Nr rys:
SANITARNA	KOTŁOWNIA W BUDYNKU OSP obręb: 0025 Żelazków, dz. nr ewid. 442/10, gm. Żelazków	03.2024	S5