


RZUT KOTŁOWNI
1:50

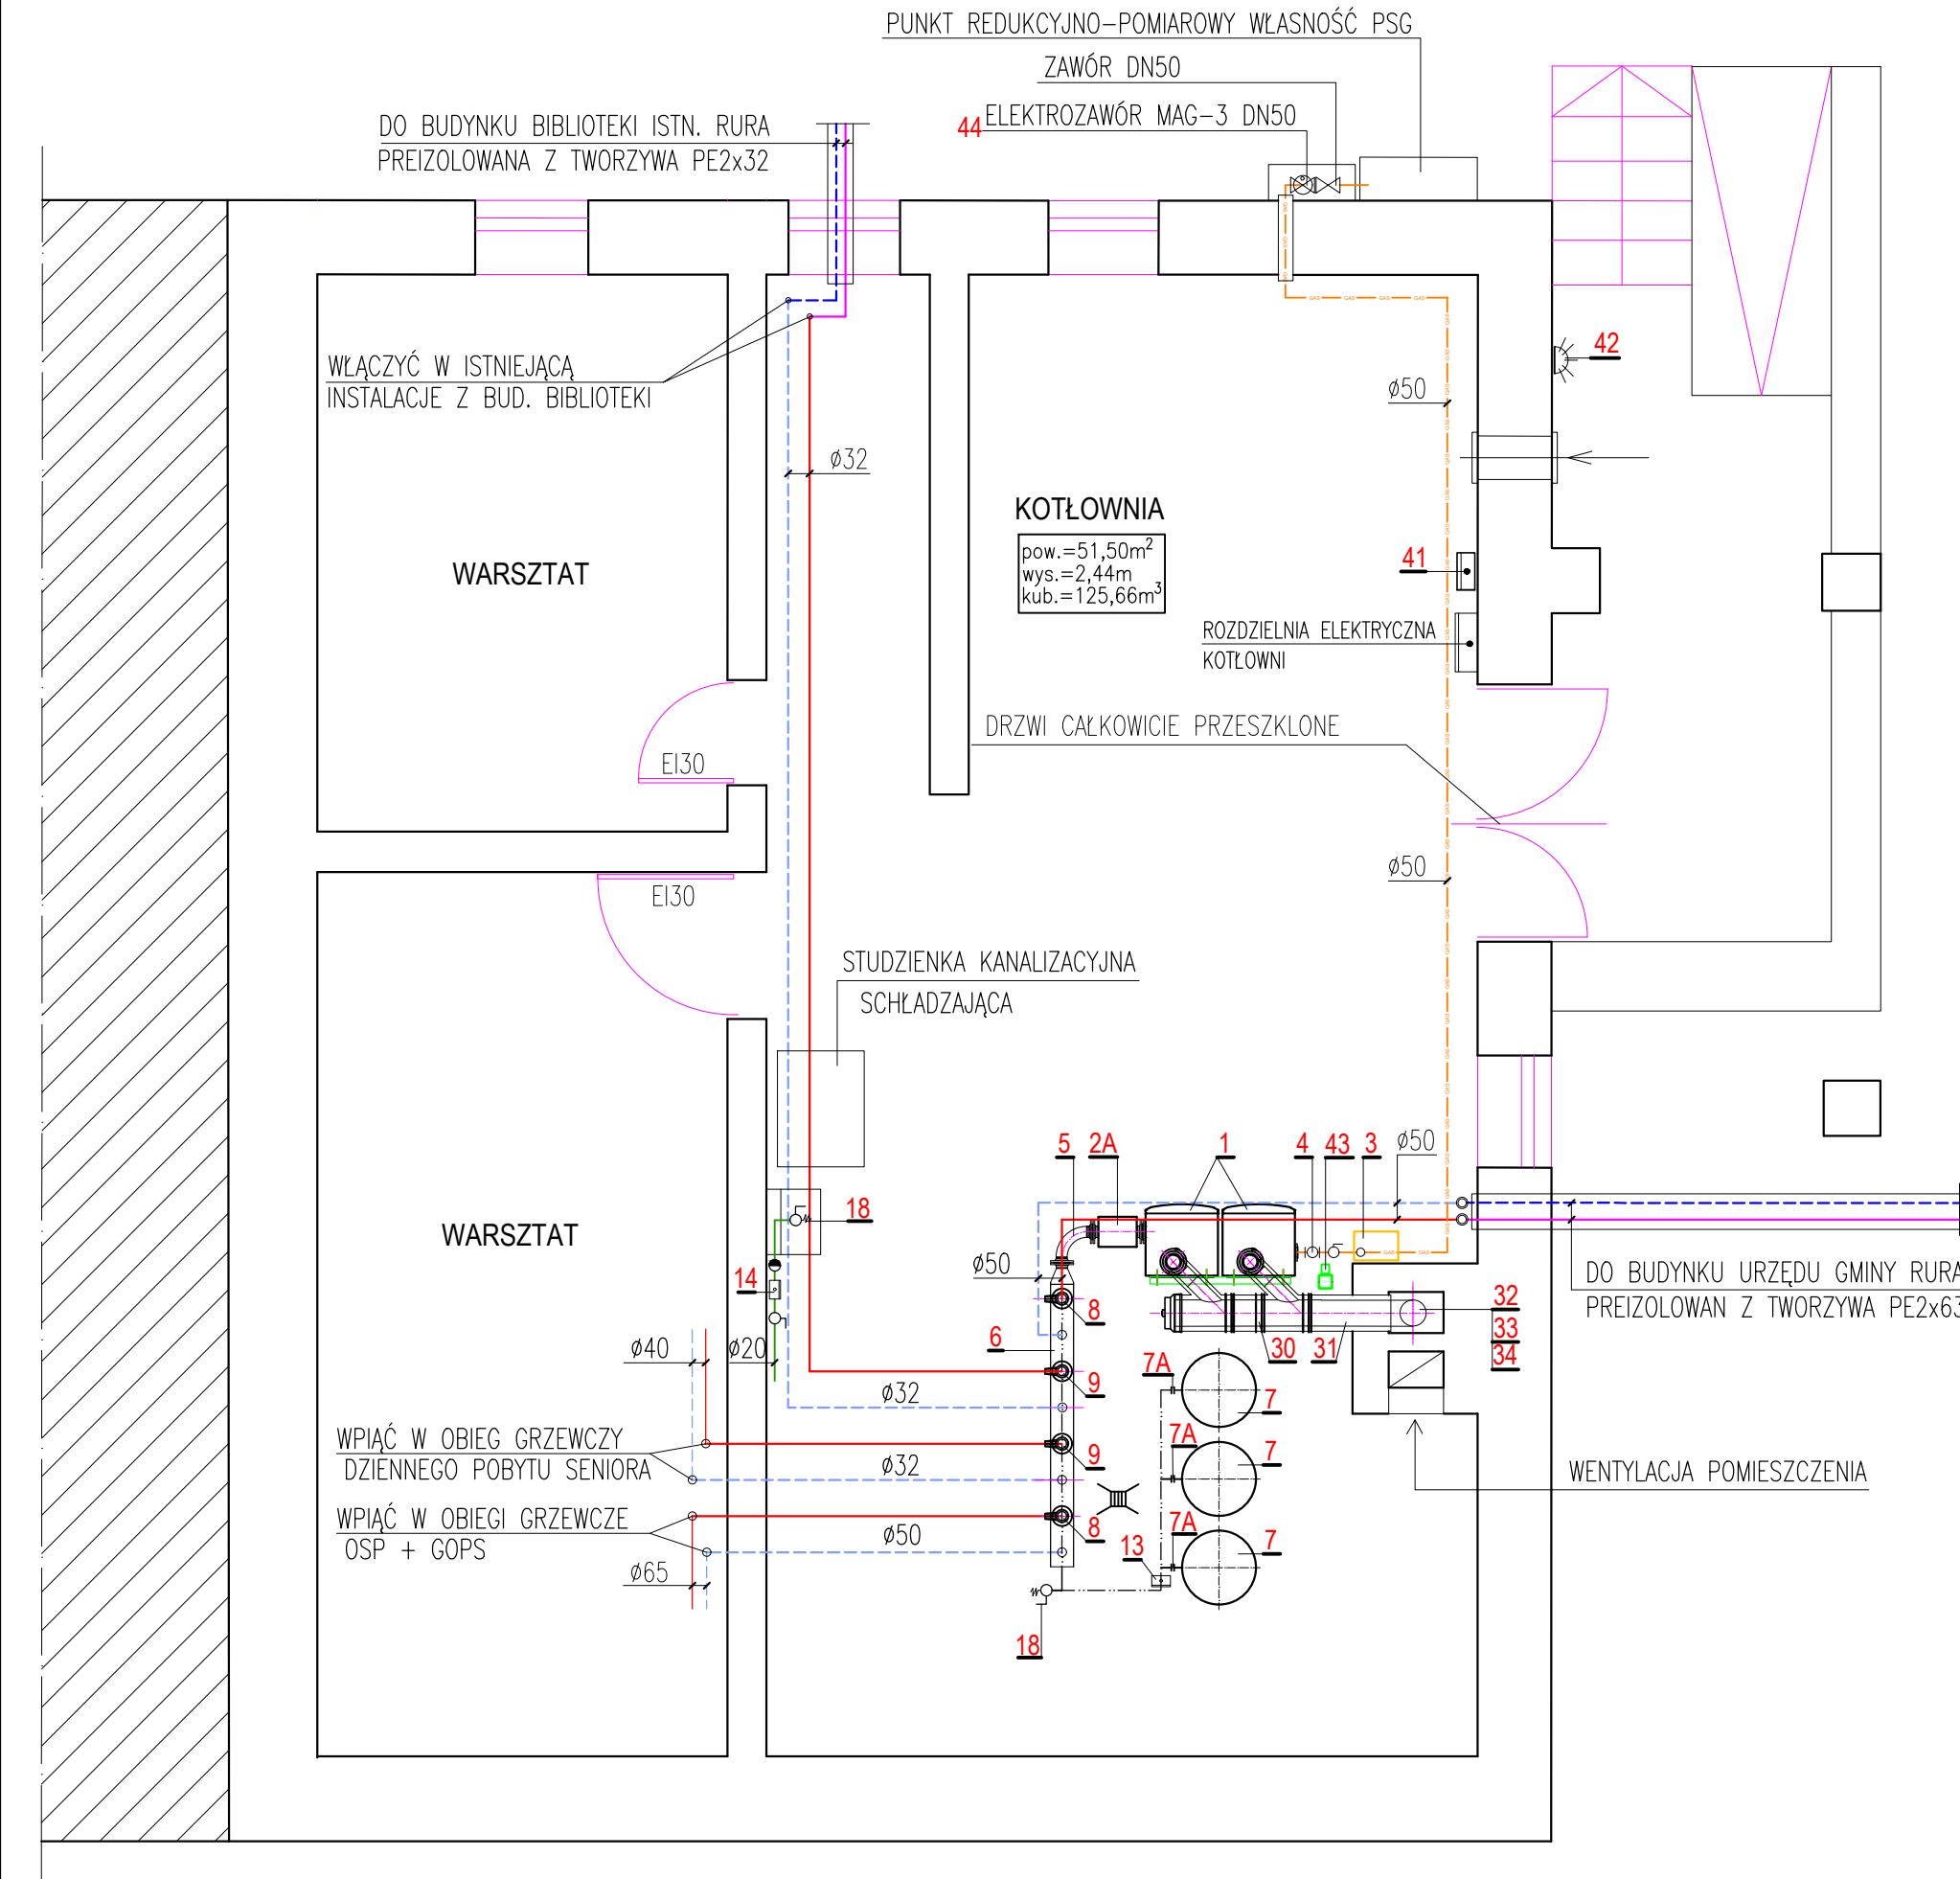

- OZNACZENIA
- 1 - KASKADA DWÓCH KOTŁÓW WISZĄCYCH KONDENSACYJNYCH DE DIETRICH O MOCY 150,0kW
 - 2A- SPRZĘGŁO HYDRAULICZNE DN65
 - 3 - NEUTRALIZATOR KONDENSATU GRAWITACYJNY DN2 DE DIETRICH
 - 4 - FILTR GAZOWY DN65
 - 5 - KOLANO KOŁNIERZOWE DN65 – 2SZT.
 - 6 - ROZDZIELACZ OBIEGÓW GRZEWczych DN150 – WYKONANIE INDYWIDUALNE
 - 7 - NACZYNIĘ WZBIORCZE CIŚNIENIOWE DO C.O. REFLEX N 100
 - 8 - POMPA OBIEGOWA LFP MEGA1+ 32POe 120 A/B
 - 9 - POMPA OBIEGOWA LFP MEGA1+ 25POe 80 C
 - 30- SYSTEM KASKADOWY KONCENTRYCZNY DLA DWÓCH KOTŁÓW ø180/250

- LEGENDA:
- PRZEWODY WODY GRZEWczej – ZASILANIE
 - PRZEWODY WODY GRZEWczej – POWRÓT
 - PRZEWODY INSTALACJI GAZOWEJ
 - PRZEWODY ZIMNEJ WODY

Pracownia Projektowa: BETA PROJEKT Stanisław Budzyński 62-023 Borówiec, ul. Zapomniana 23 NIP 782-102-75-12 tel. +48 515 132 066		Inwestor: GMINA ŻELAZKÓW Żelazków 135, 62-817 Żelazków Inwestycja: Budowa kotłowni gazowej w budynku OSP w Żelazkowie ze Świetlicą Środowiskowo-Terapeutyczną Ośrodka Dziennego Pobytu Seniora i sieci ciepłej z kotłowni do budynku Urzędu Gminy w Żelazkowie	
Temat rys. RZUT PIWNICY - KOTŁOWNIA GAZOWA			
Projektant:	inż. Stanisław Budzyński upr. WKP/0293/PWOS/08	Stadium:	Skala:
Projektant sprawdzający:	mgr inż. Jędrzej Krawczyk upr. WKP/0349/POOS/12	PT	1:50
Branża:	Obiekt: KOTŁOWNIA W BUDYNKU OSP obręb: 0025 Żelazków, dz. nr ewid. 442/10, gm. Żelazków	Data:	Nr rys:
SANITARNA		03.2024	S3