


Mapa lokalizacji tłoczni ścieków P-4

Skarszew dz. 342 1:500

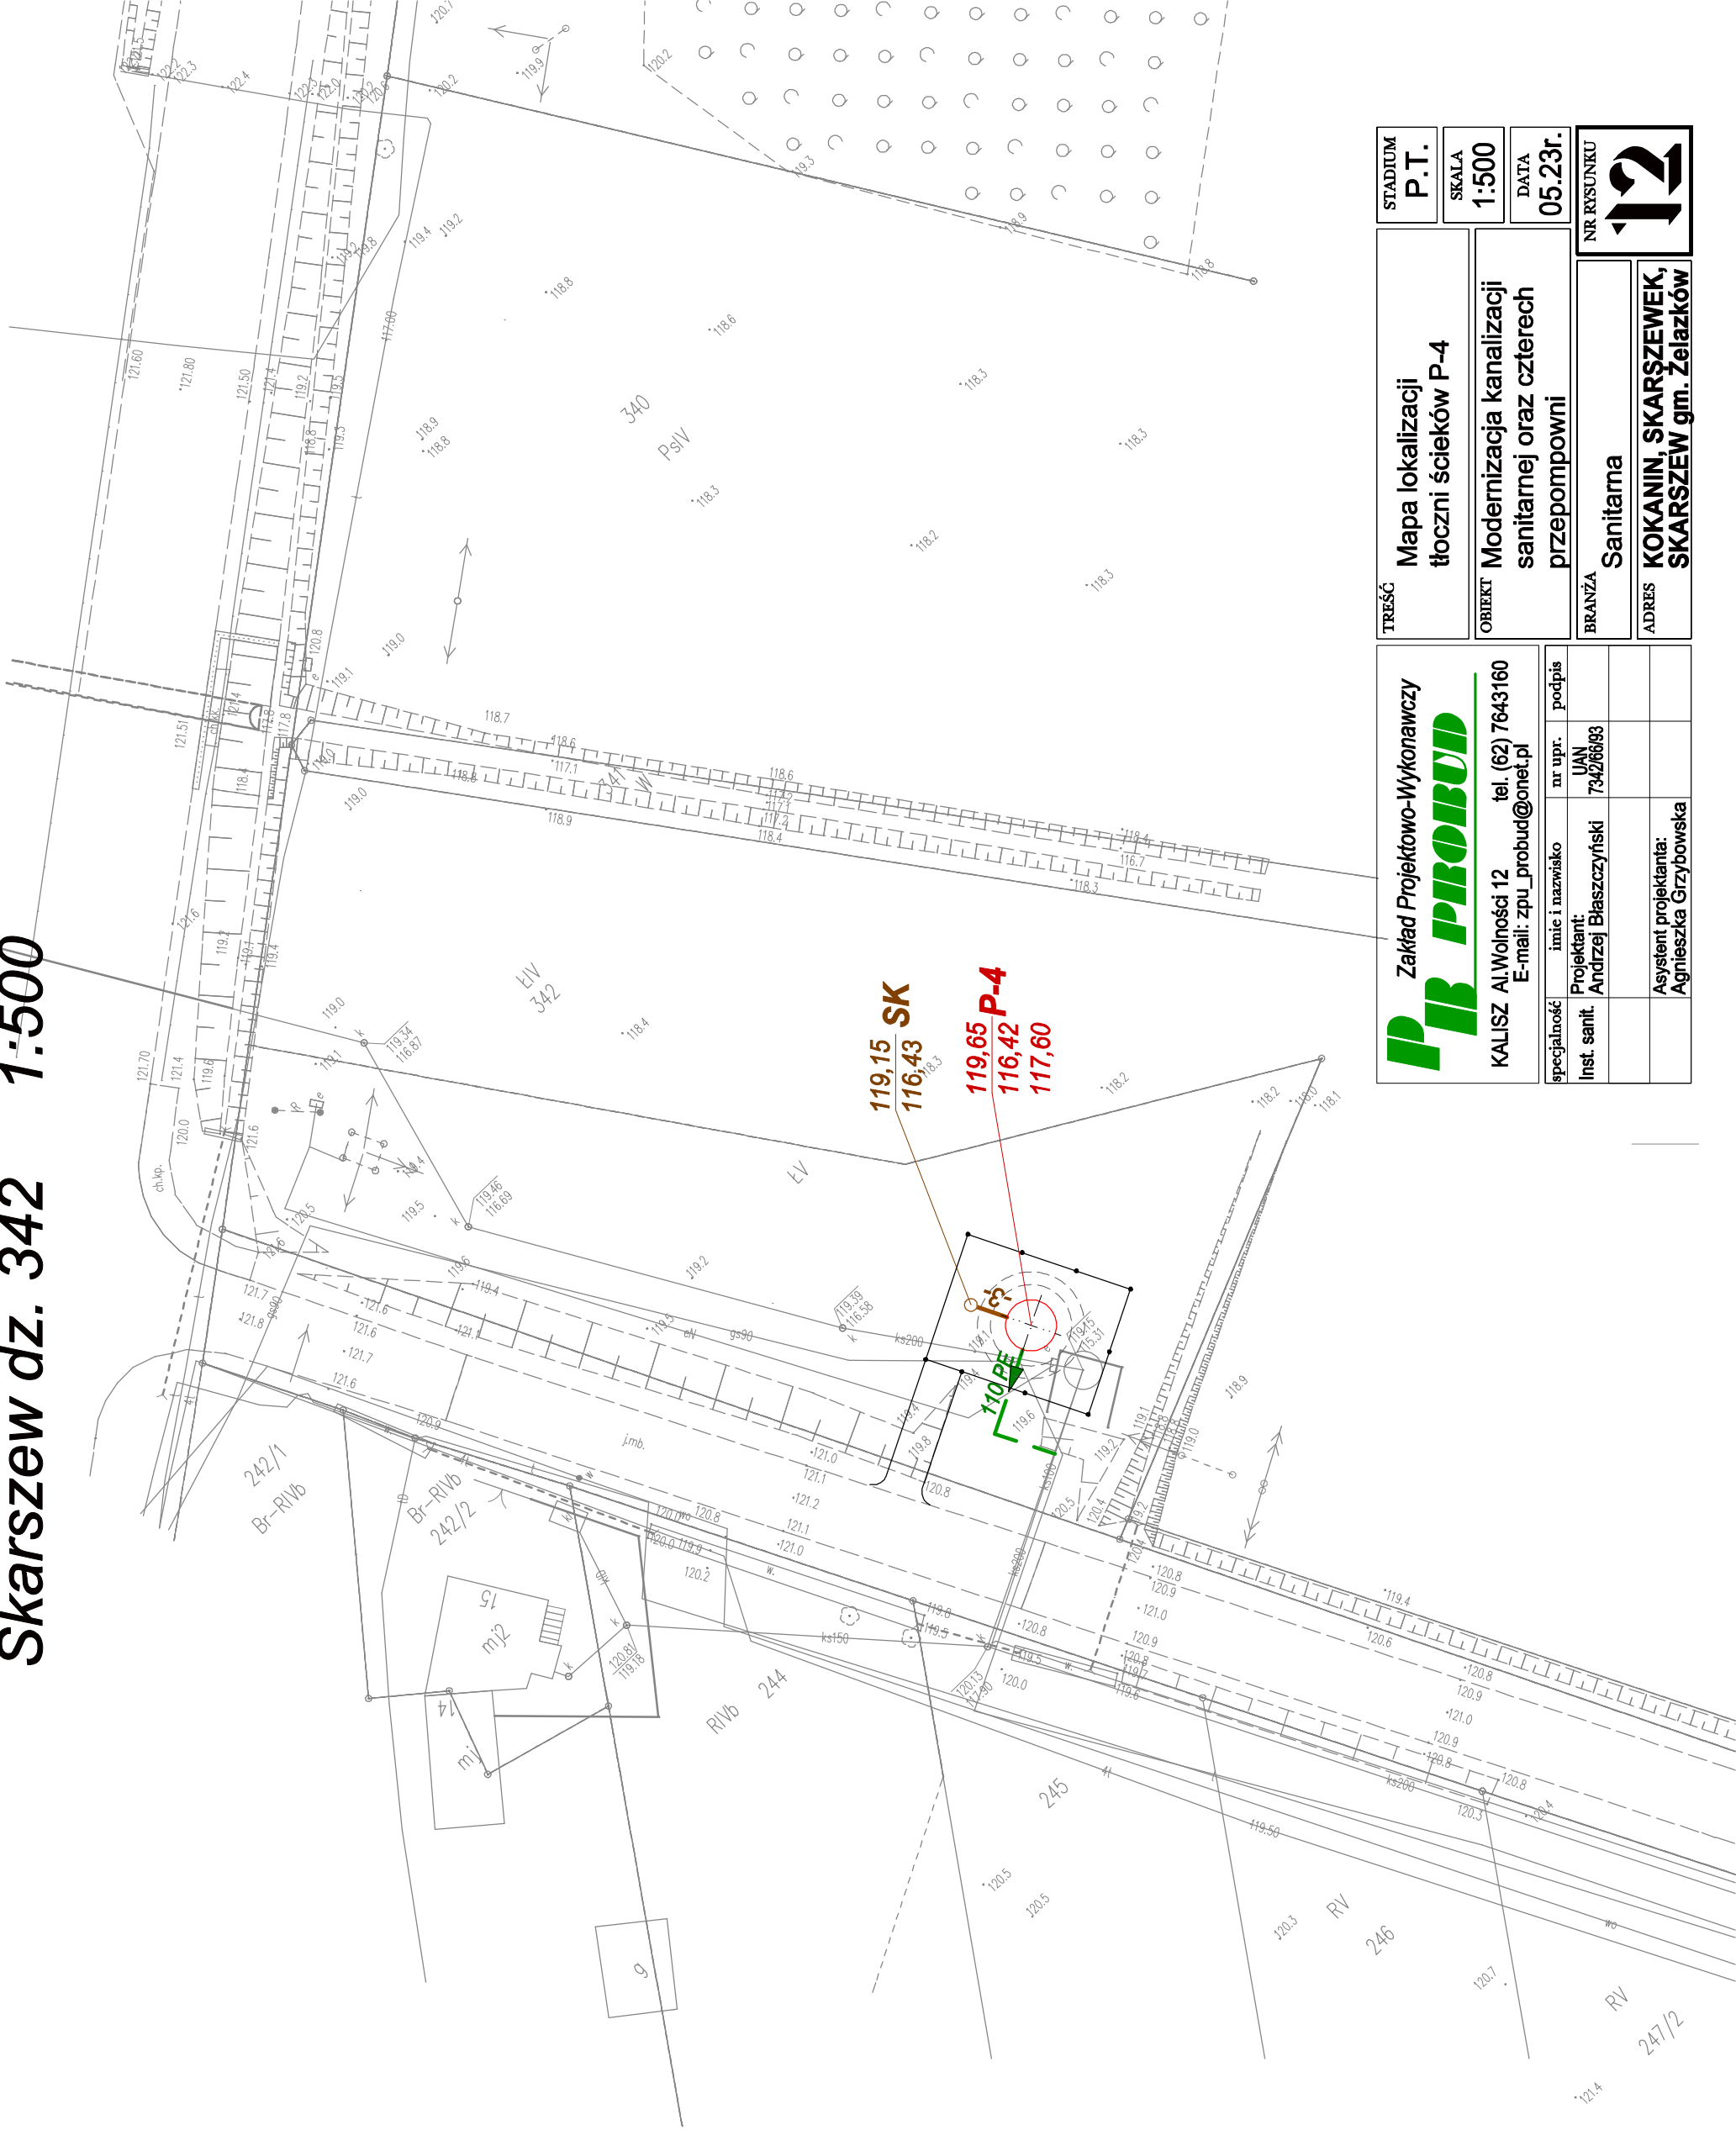

TREŚĆ	STADIUM P.T.		
	SKALA 1:500		
OBIĘKT	DATA 05.23r.		
	NR RYSUNKU 12		
BRANŻA	Mapa lokalizacji tłoczni ścieków P-4		
	Modernizacja kanalizacji sanitarnej oraz czterech przepompowni		
ADRES	Sanitarna		
	KOKANIN, SKARSZEWEK, SKARSZEWEK gm. Żelazków		
specjalność	imię i nazwisko	nr upr.	podpis
	Inst. sanit.	Projektant: Andrzej Błaszczyski	UAN 734266093
		Asystent projektanta: Agnieszka Grzybowska	

Zakład Projektowo-Wykonawczy

PR

PROBUD

KALISZ Al.Wolności 12

tel. (62) 7643160

E-mail: zpu_probud@onet.pl