


Mapa lokalizacji przepompowni ścieków P-2

Skarszewek dz. 43 1:500

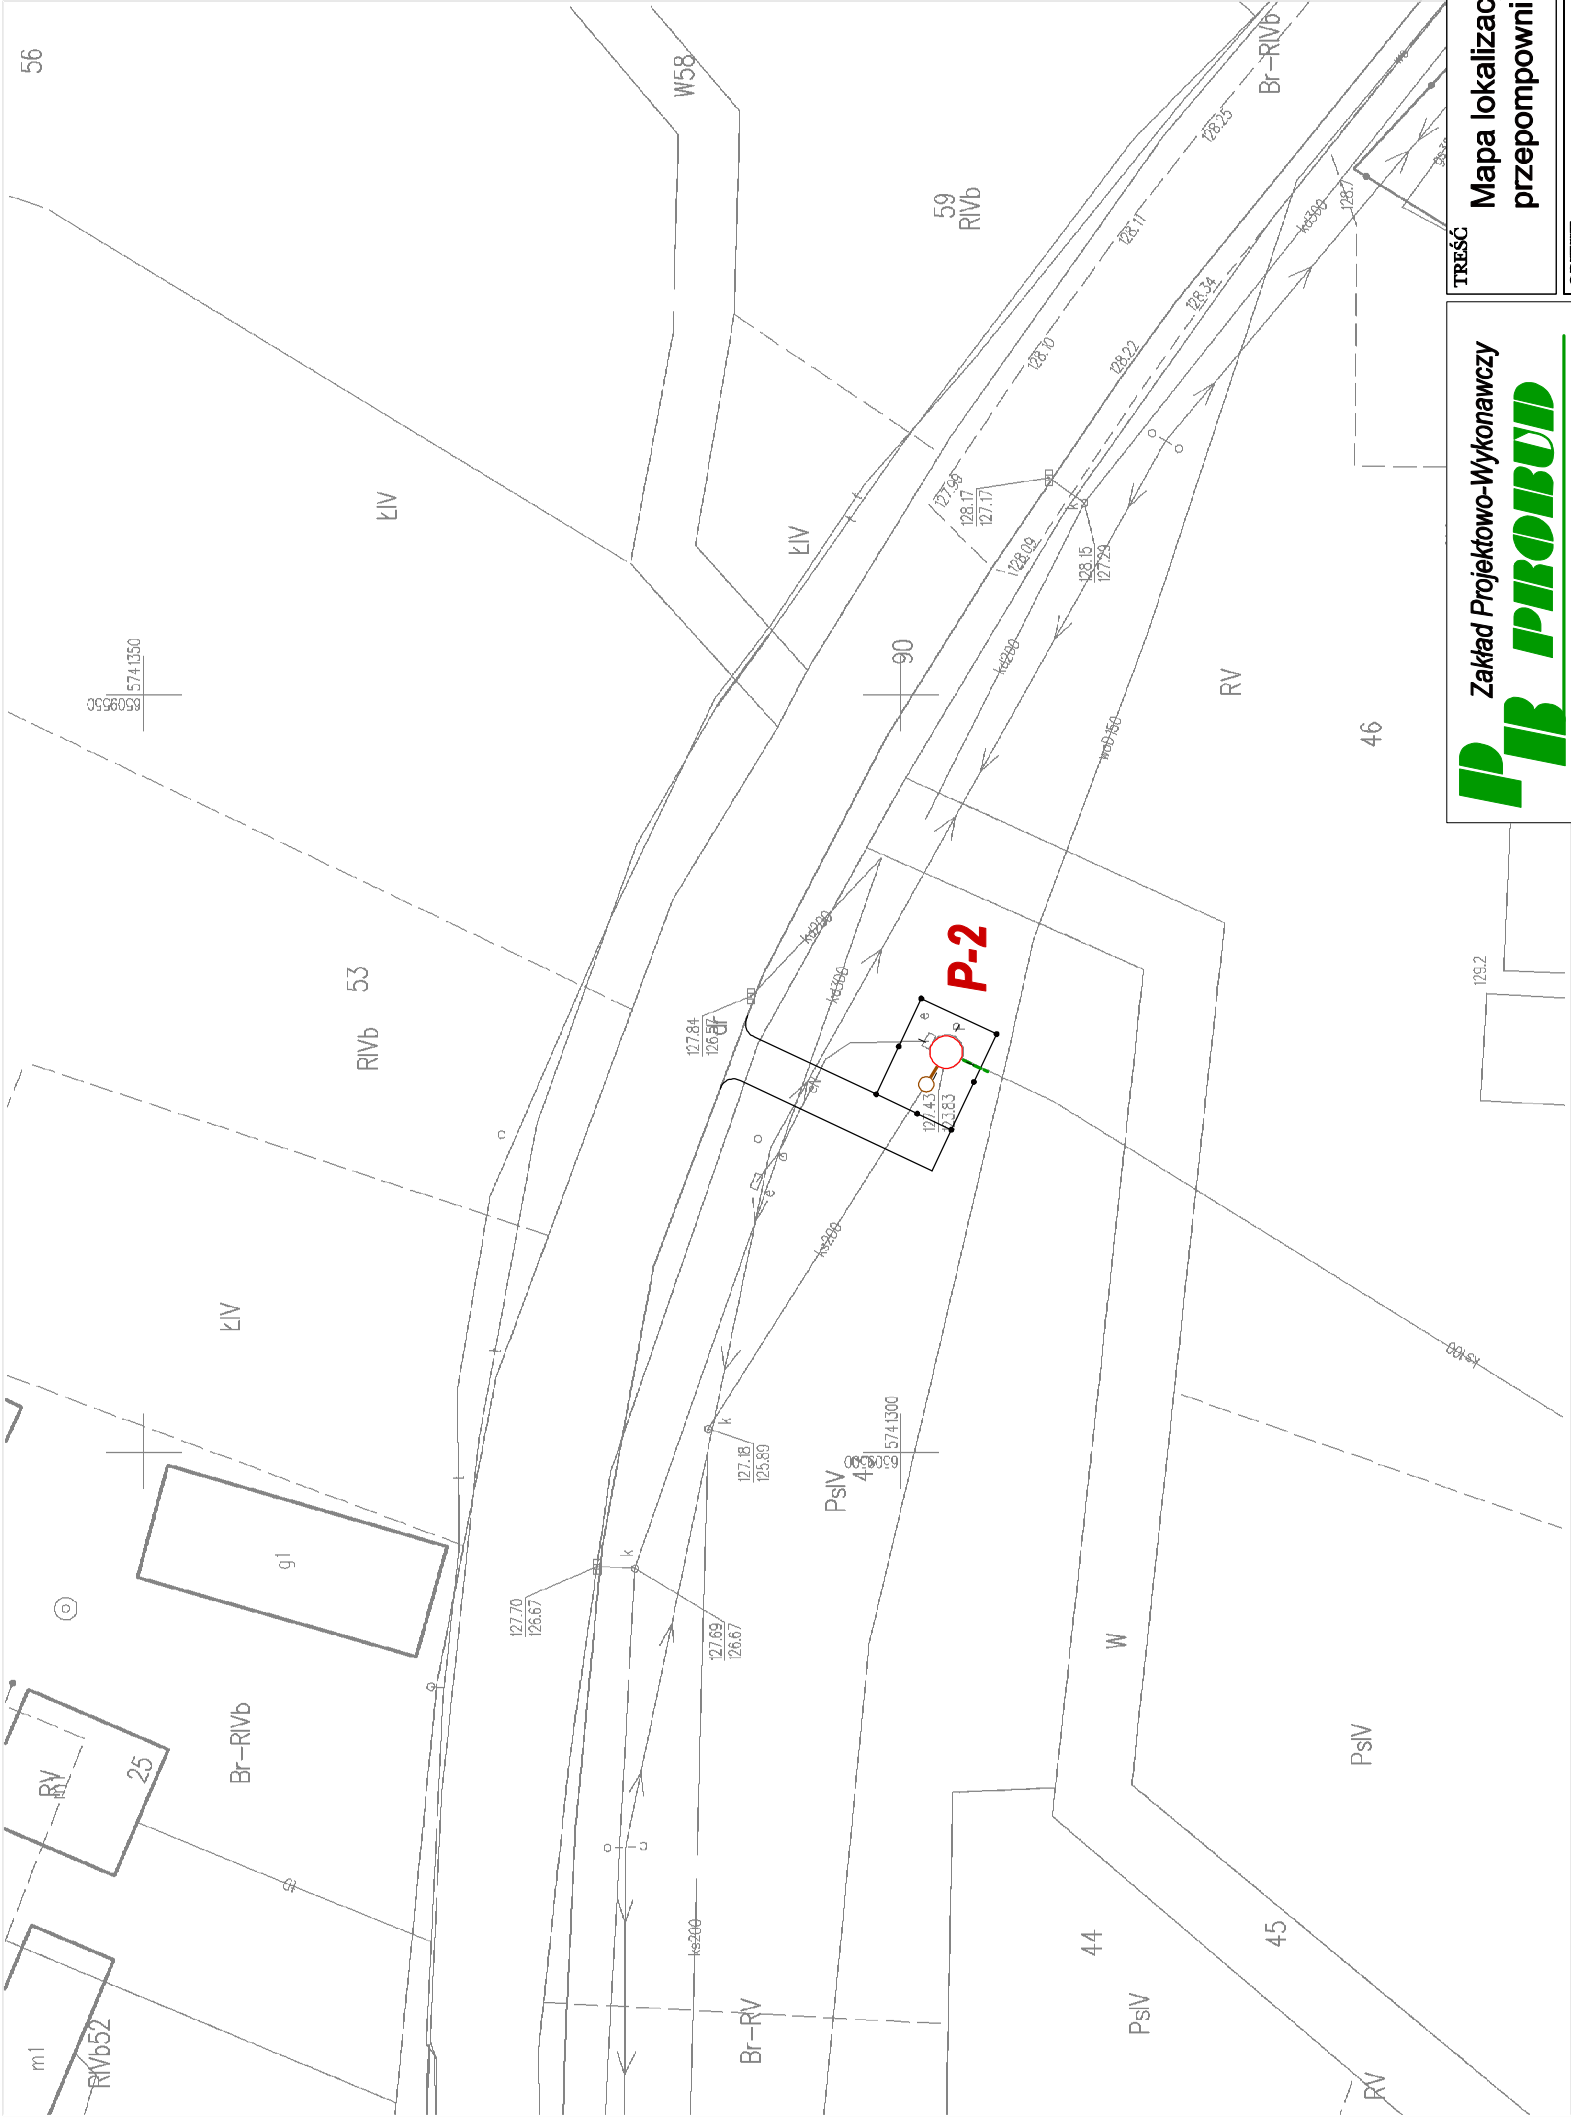

<div><div>Zakład Projektowo-Wykonawczy</div><div><div>PROBUD</div></div></div> <div>KALISZ Al.Wolności 12 tel. (62) 7643160 E-mail: zpu_probud@onet.pl</div>				TREŚĆ		STADIUM P.T.	
				Mapa lokalizacji przepompowni ścieków P-2		SKALA 1:500	
				OBIEKT Modernizacja kanalizacji sanitarnej oraz czterech przepompowni			DATA 05.23r.
specjalność				BRANŻA		NR RYSUNKU	
Inst. sanit.				Sanitarna			
Projektant: Andrzej Błaszczyński				ADRES			
nr upr. UAN 734266093				KOKANIN, SKARSZEWEK, SKARSZEWEK gm. Żelazków			
Asystent projektanta: Agnieszka Grzybowska							