


# Przykładowe zagospodarowanie działki

## przepompowni ścieków P-2 1:100

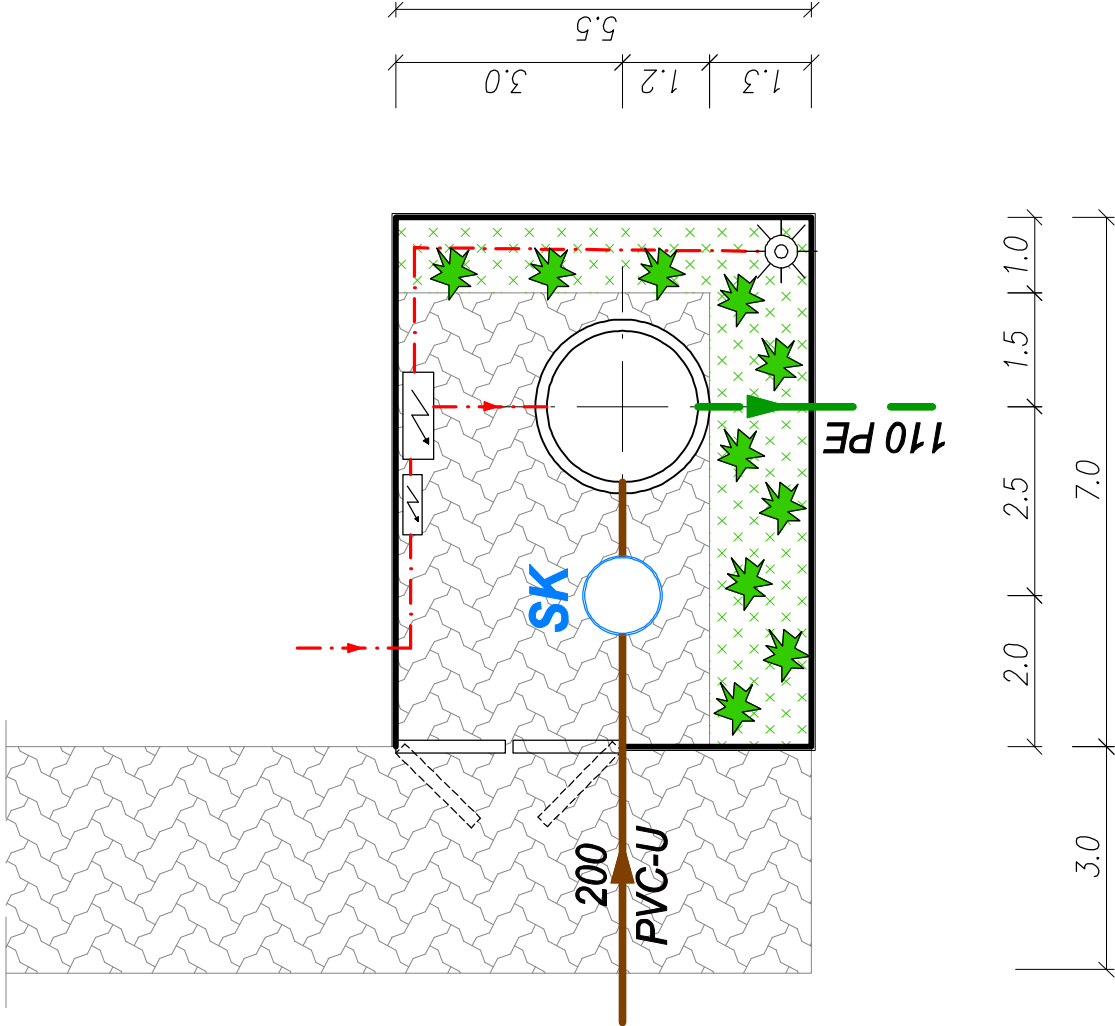

pow. działki: 38,5 m<sup>2</sup>  
pow. wjazdu: 46,5 m<sup>2</sup>

### LEGENDA:

- przepompownia ścieków
- szafka zasilania i sterowania
- szafka przyłącza elektrycznego
- kanał sanitarny
- przewód tłoczny
- kable elektryczne i sterownicze
- lampa oświetleniowa
- ogrodzenie
- brama
- jezdnia kostka bruk.
- trawnik
- krzewy zimozielone
- proj. studnia bet. DN 1,0m z kratą koszową

Zakład Projektowo-Wykonawczy <b>PROBUD</b> KALISZ Al.Wolności 12 tel. (62) 7643160 E-mail: zpu_probud@onet.pl		TREŚĆ Przykładowe zagospodar. działki przepompowni P-2		STADIUM P.T.
specjalność	imię i nazwisko	nr upr.	podpis	SKALA 1:100
Inst. sanit.	Projektant: Andrzej Błaszczyski	UAN 73426693		DATA 05.23r.
	Asystent projektanta: Agnieszka Grzybowska			NR RYSUNKU
BRANŻA Sanitarna		KOKANIN, SKARŚZEWEK, SKARŚZEW gm. Żelazków		