


# Mapa lokalizacji tłoczni ścieków P-3

## Skarszew dz. 178/1 1:500

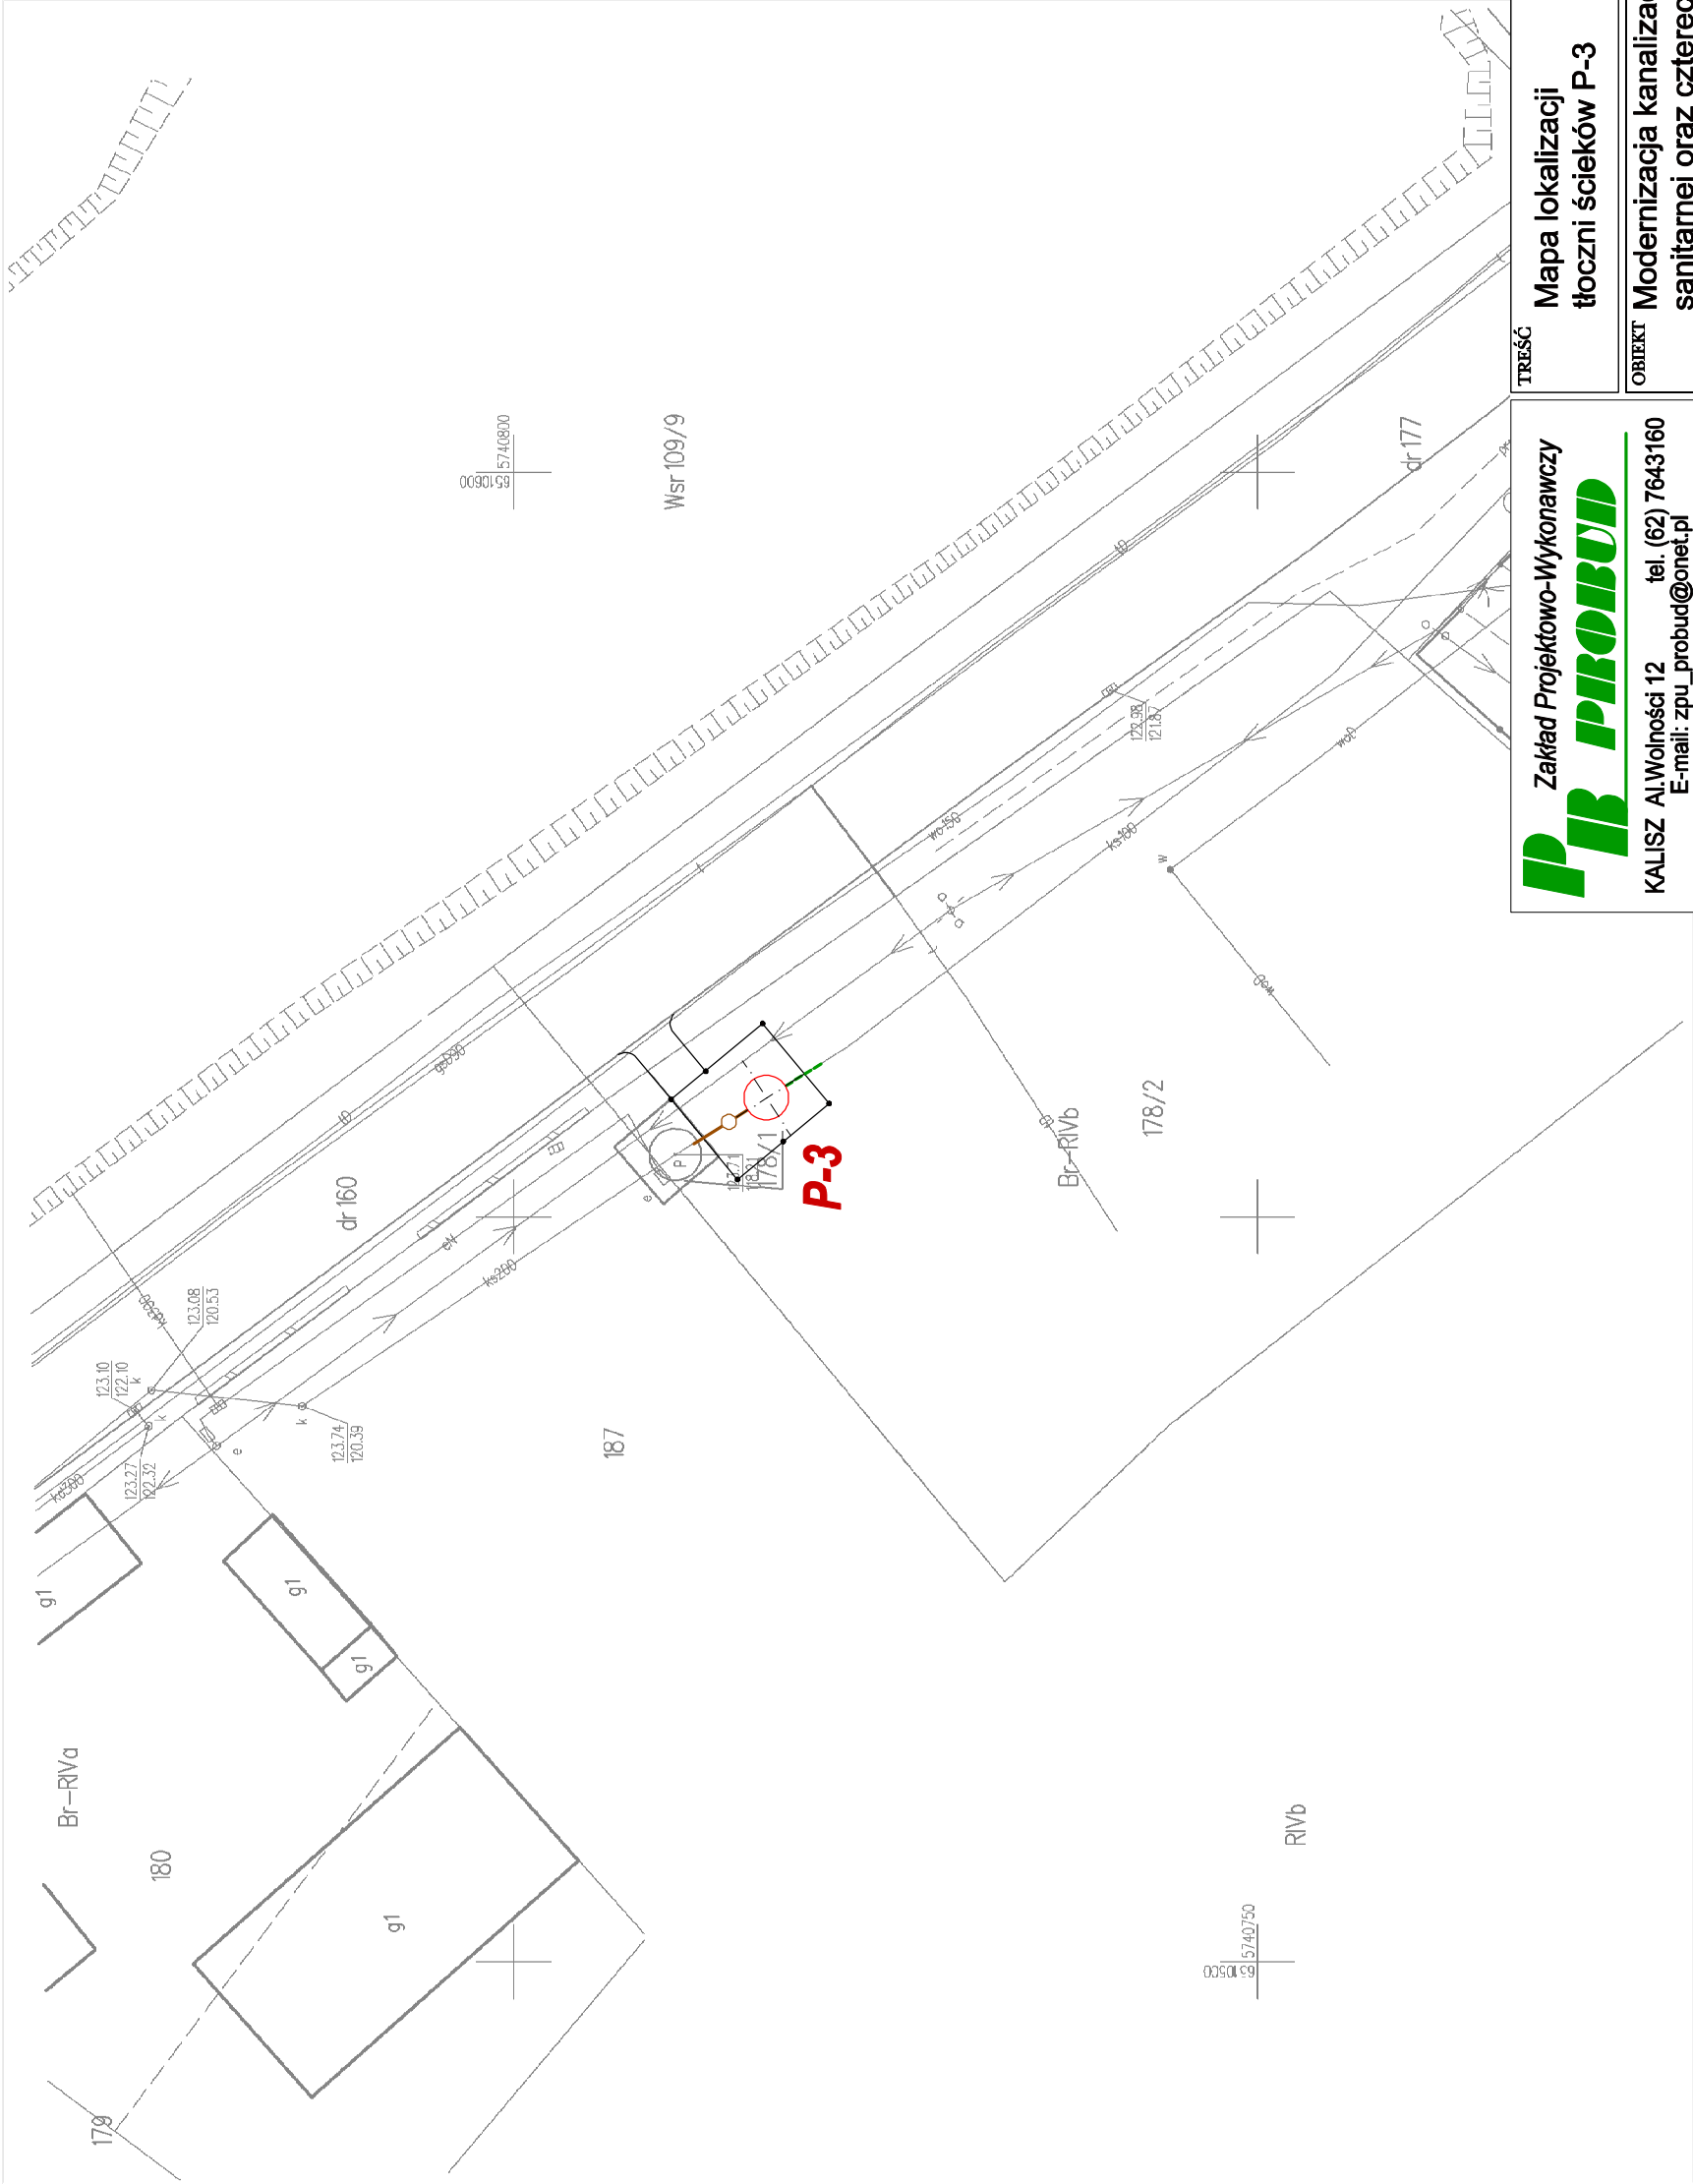

Zakład Projektowo-Wykonawczy <b>PROBUD</b>		TREŚĆ		STADIUM	
KALISZ Al.Wolności 12 tel. (62) 7643160 E-mail: zpu_probud@onet.pl		Mapa lokalizacji tłoczni ścieków P-3		P.T.	
		OBIEKT		SKALA	
		Modernizacja kanalizacji sanitarnej oraz czterech przepompowni		1:500	
		BRANŻA		DATA	
		Sanitarna		05.23r.	
		ADRES		NR RYSUNKU	
		KOKANIN, SKARSZEWEK, SKARSZEW gm. Żelazków		9	
specjalność	imię i nazwisko	nr upr.	podpis		
Inst. sanit.	Projektant: Andrzej Błaszczyski	UAN 73426693			
	Asystent projektanta: Agnieszka Grzybowska				