


**Przekrój konstrukcyjny B-B**  
skala 1:20

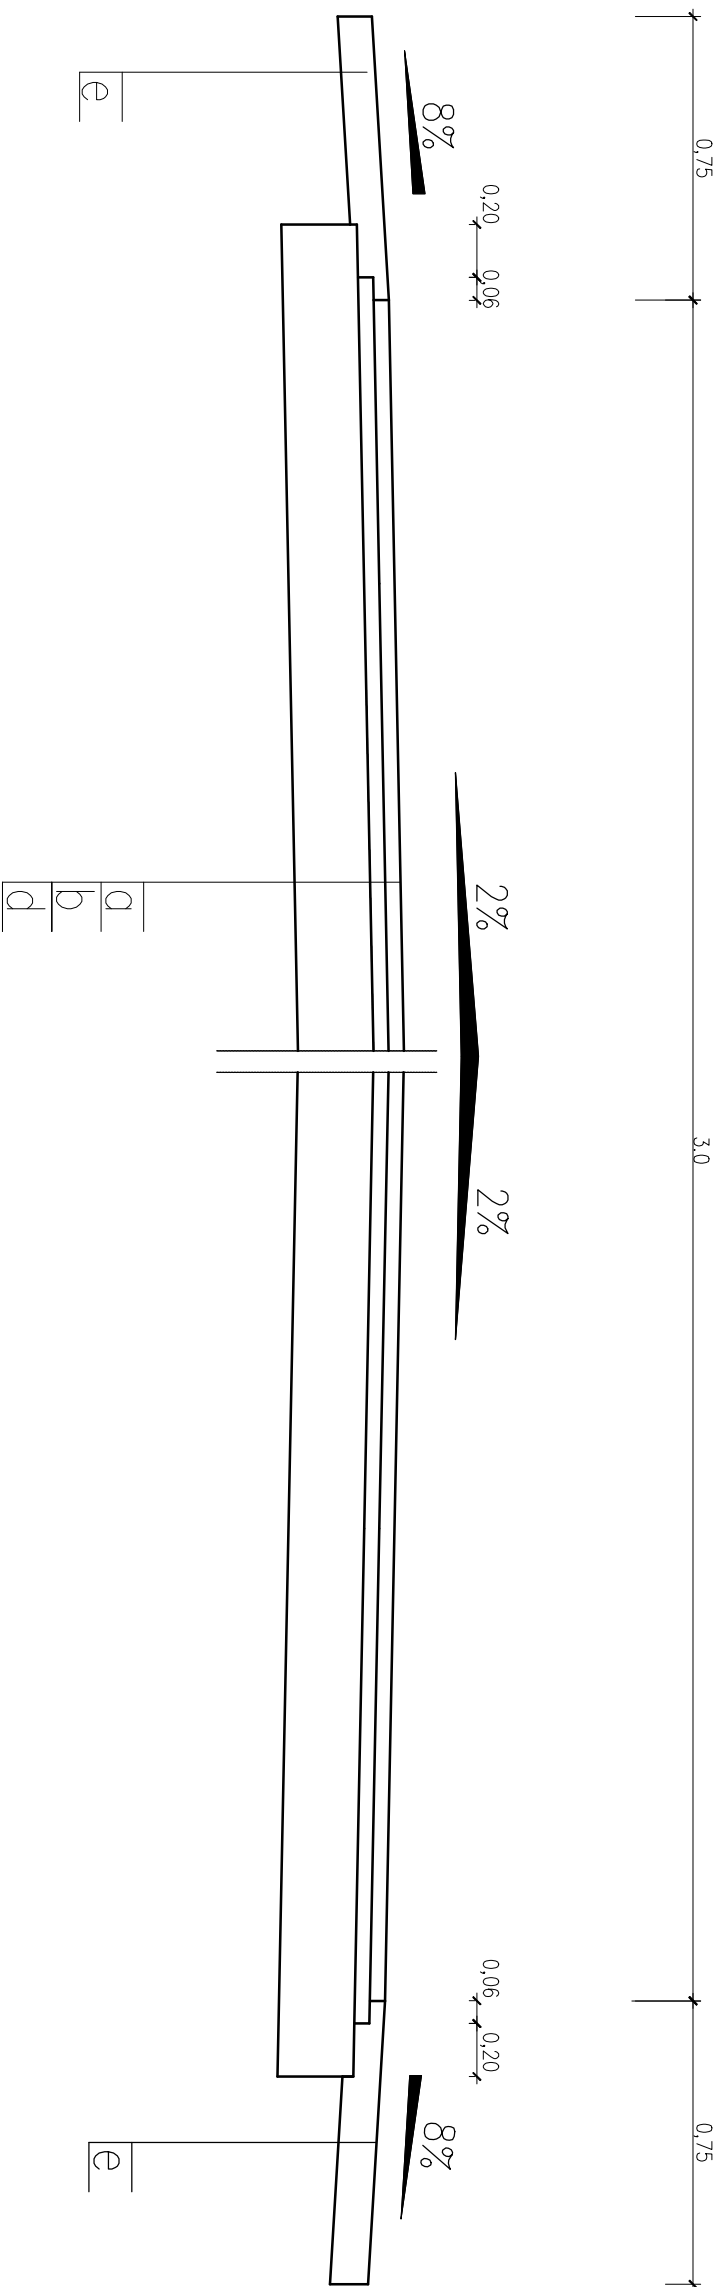

**Uwaga. Powyższe rozwiązanie konstrukcyjne dotyczą również miejsc poszerzeń jezdni**

ZAKŁAD USŁUG PROJEKTOWO-BUDOWLANYCH	
"R-PROJEKT"	
ul. Ks. W. Bliżyńskiego 1	
62-850 Lisków	
tel. 606 471 330	
email: rygas.projekt@gmail.com	
INWESTOR : Gmina Żelazków	data: styczeń 2023
Żelazków 138, 62-817 Żelazków	
NAZWA OBIEKTU: Droga gminna nr 4721P	branża: DROGOWA
TEMAT OPRACOWANIA: Remont drogi gminnej 4721P	
LOKALIZACJA: Tykadłów, gmina Żelazków	
PRYSUNEK: Przekrój konstrukcyjny B-B	nr rys. 4 skala: 1:20
PROJEKTANT : inż. Arkadiusz Rygas	podpis:
OPRACOWAŁ: inż. Agnieszka Rygas	podpis: