




Przekrój A–A

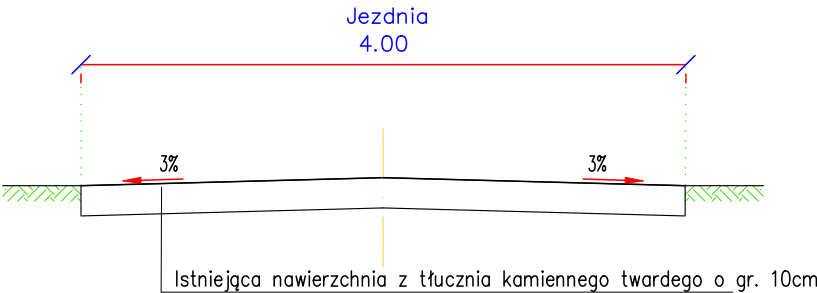


Przekrój B–B

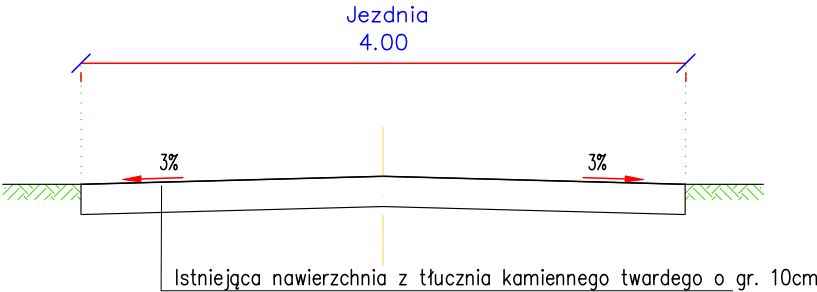

Przekrój C–C

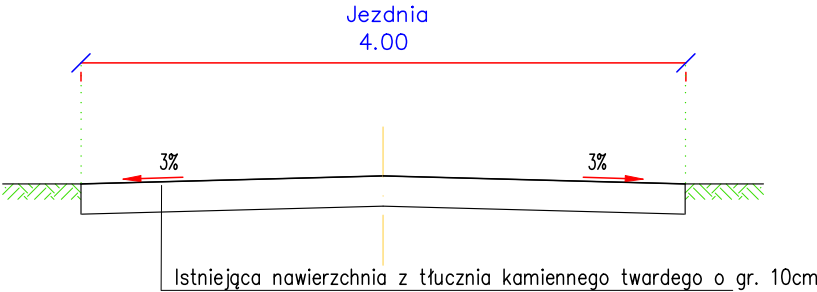

Przekrój D–D

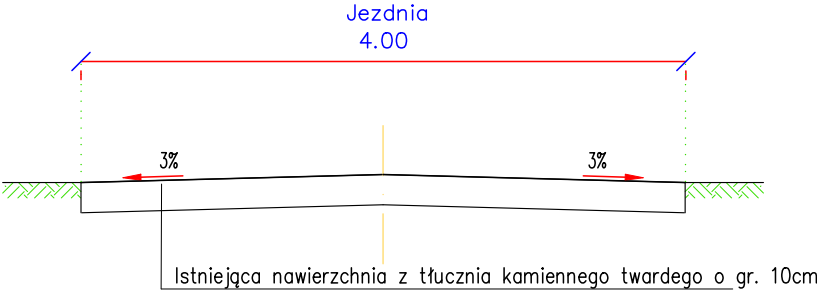

Obiekt: Przebudowa drogi gminnej 4701P w miejscowości Janków				
Rysunek:	Przekrój normalny - stan istniejący			NR 3
	IMIĘ I NAZWISKO	NR UPRAW.	DATA	PODPIS
Projektował	Wiktor Piętka	230/66	2024	
Opracował	mgr inż. Przemysław Kaczorowski	WKP/0365/ OWOD/17 spec. drogowa	2024	
BRANŻA Drogowa	STADIUM bud./wyk.	ROK OPACOWANIA 2024	NR UMOWY	SKALA 1:50