


Przekrój konstrukcyjny A-A  
skala 1:20

km 0+000,00 - 0+865,50

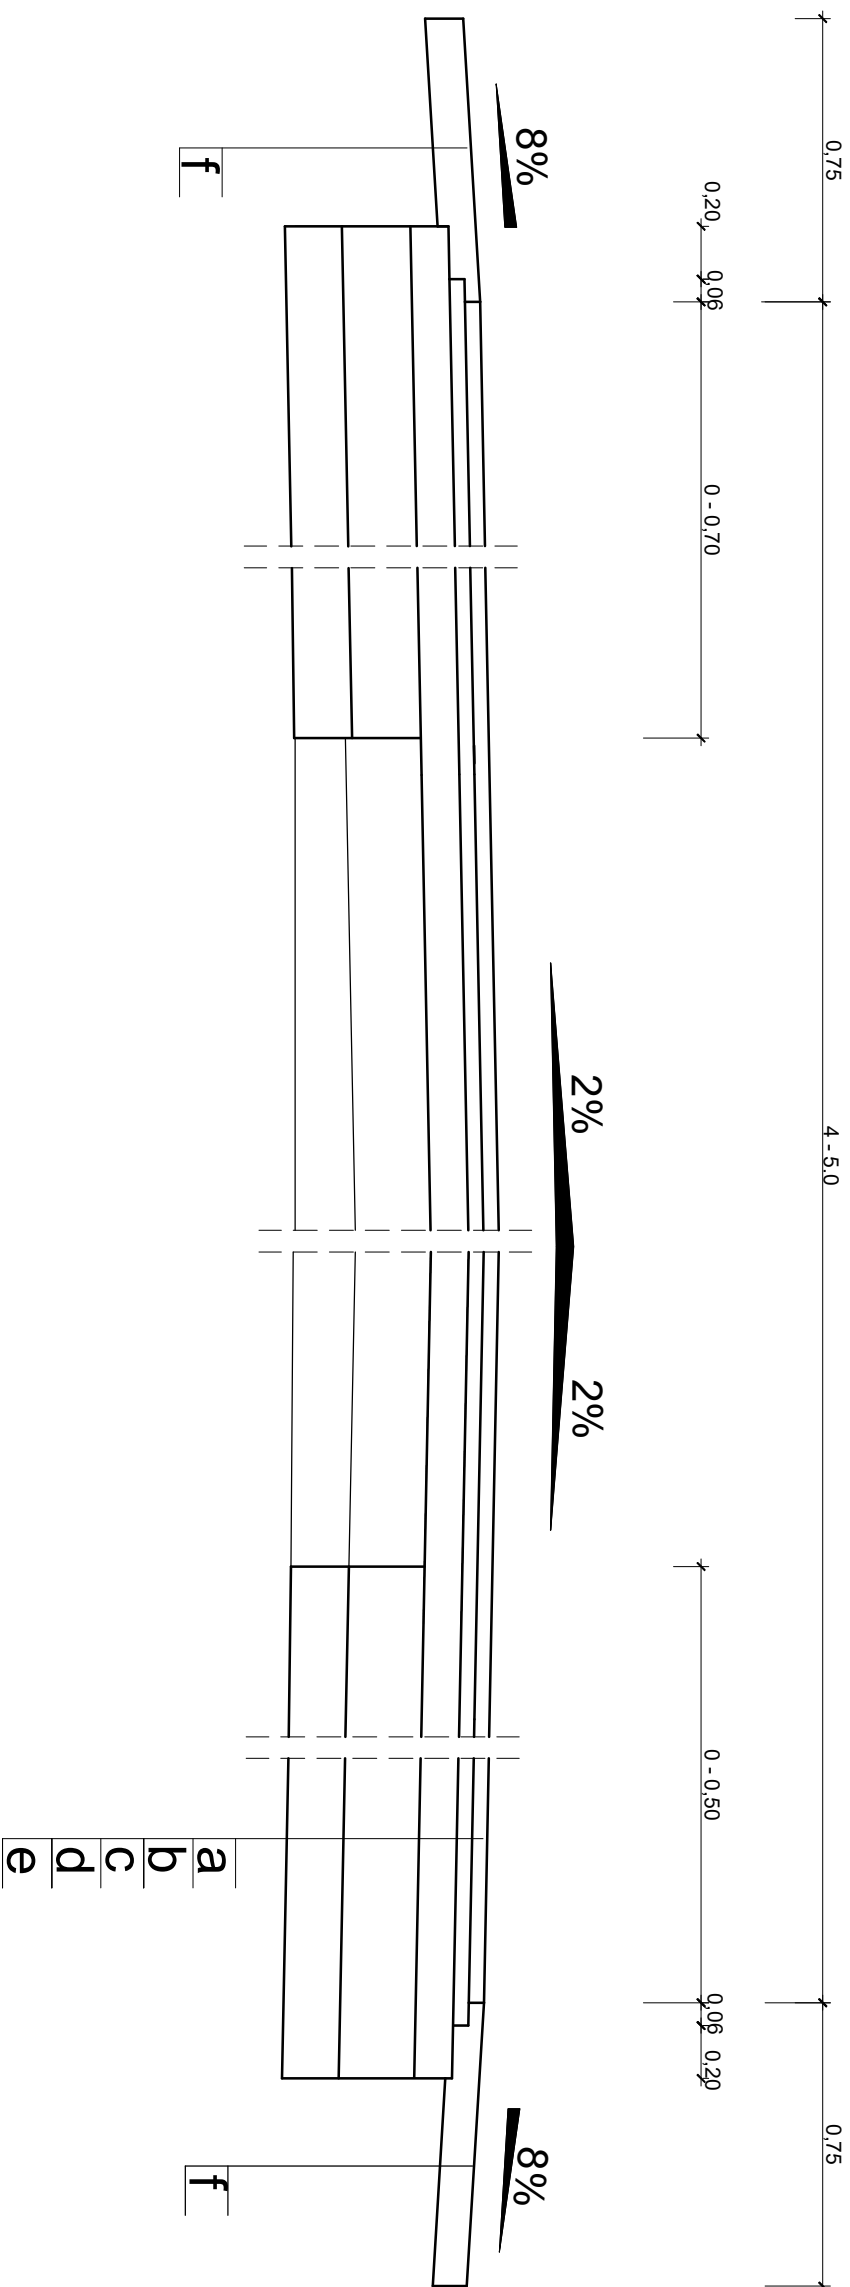

ZAKŁAD USŁUG PROJEKTOWO-BUDOWLANYCH "R-PROJEKT"			
ul. Ks. W. Bilińskiego 1 62-850 Lisków tel. 606 471 330 email: rygas.projekt@gmail.com			
INWESTOR: Gmina Żelazków Żelazków 138, 62-817 Żelazków		branża: Drogowia	
NAZWA OBIEKTU: Droga wewnętrzna		Faza: Projekt budowlany	
TEMAT OPRAWOWANIA: Budowa odcinka drogi wewnętrznej dz. nr 363, 415 w m. Góry Zborowskie			
LOKALIZACJA: Zborów gm. Żelazków		dz.: 363, 279- obr. 0022 Zborów jedn. ewid 300711_2 Żelazków	
RS/UNEK: Przekrój konstrukcyjny B-B		nr rysunku skala: 3 1:20	
PROJEKTANT: inż. Arkadiusz Rygas		podpis:	
OPRAWOWAŁ: inż. Arkadiusz Rygas		podpis:	