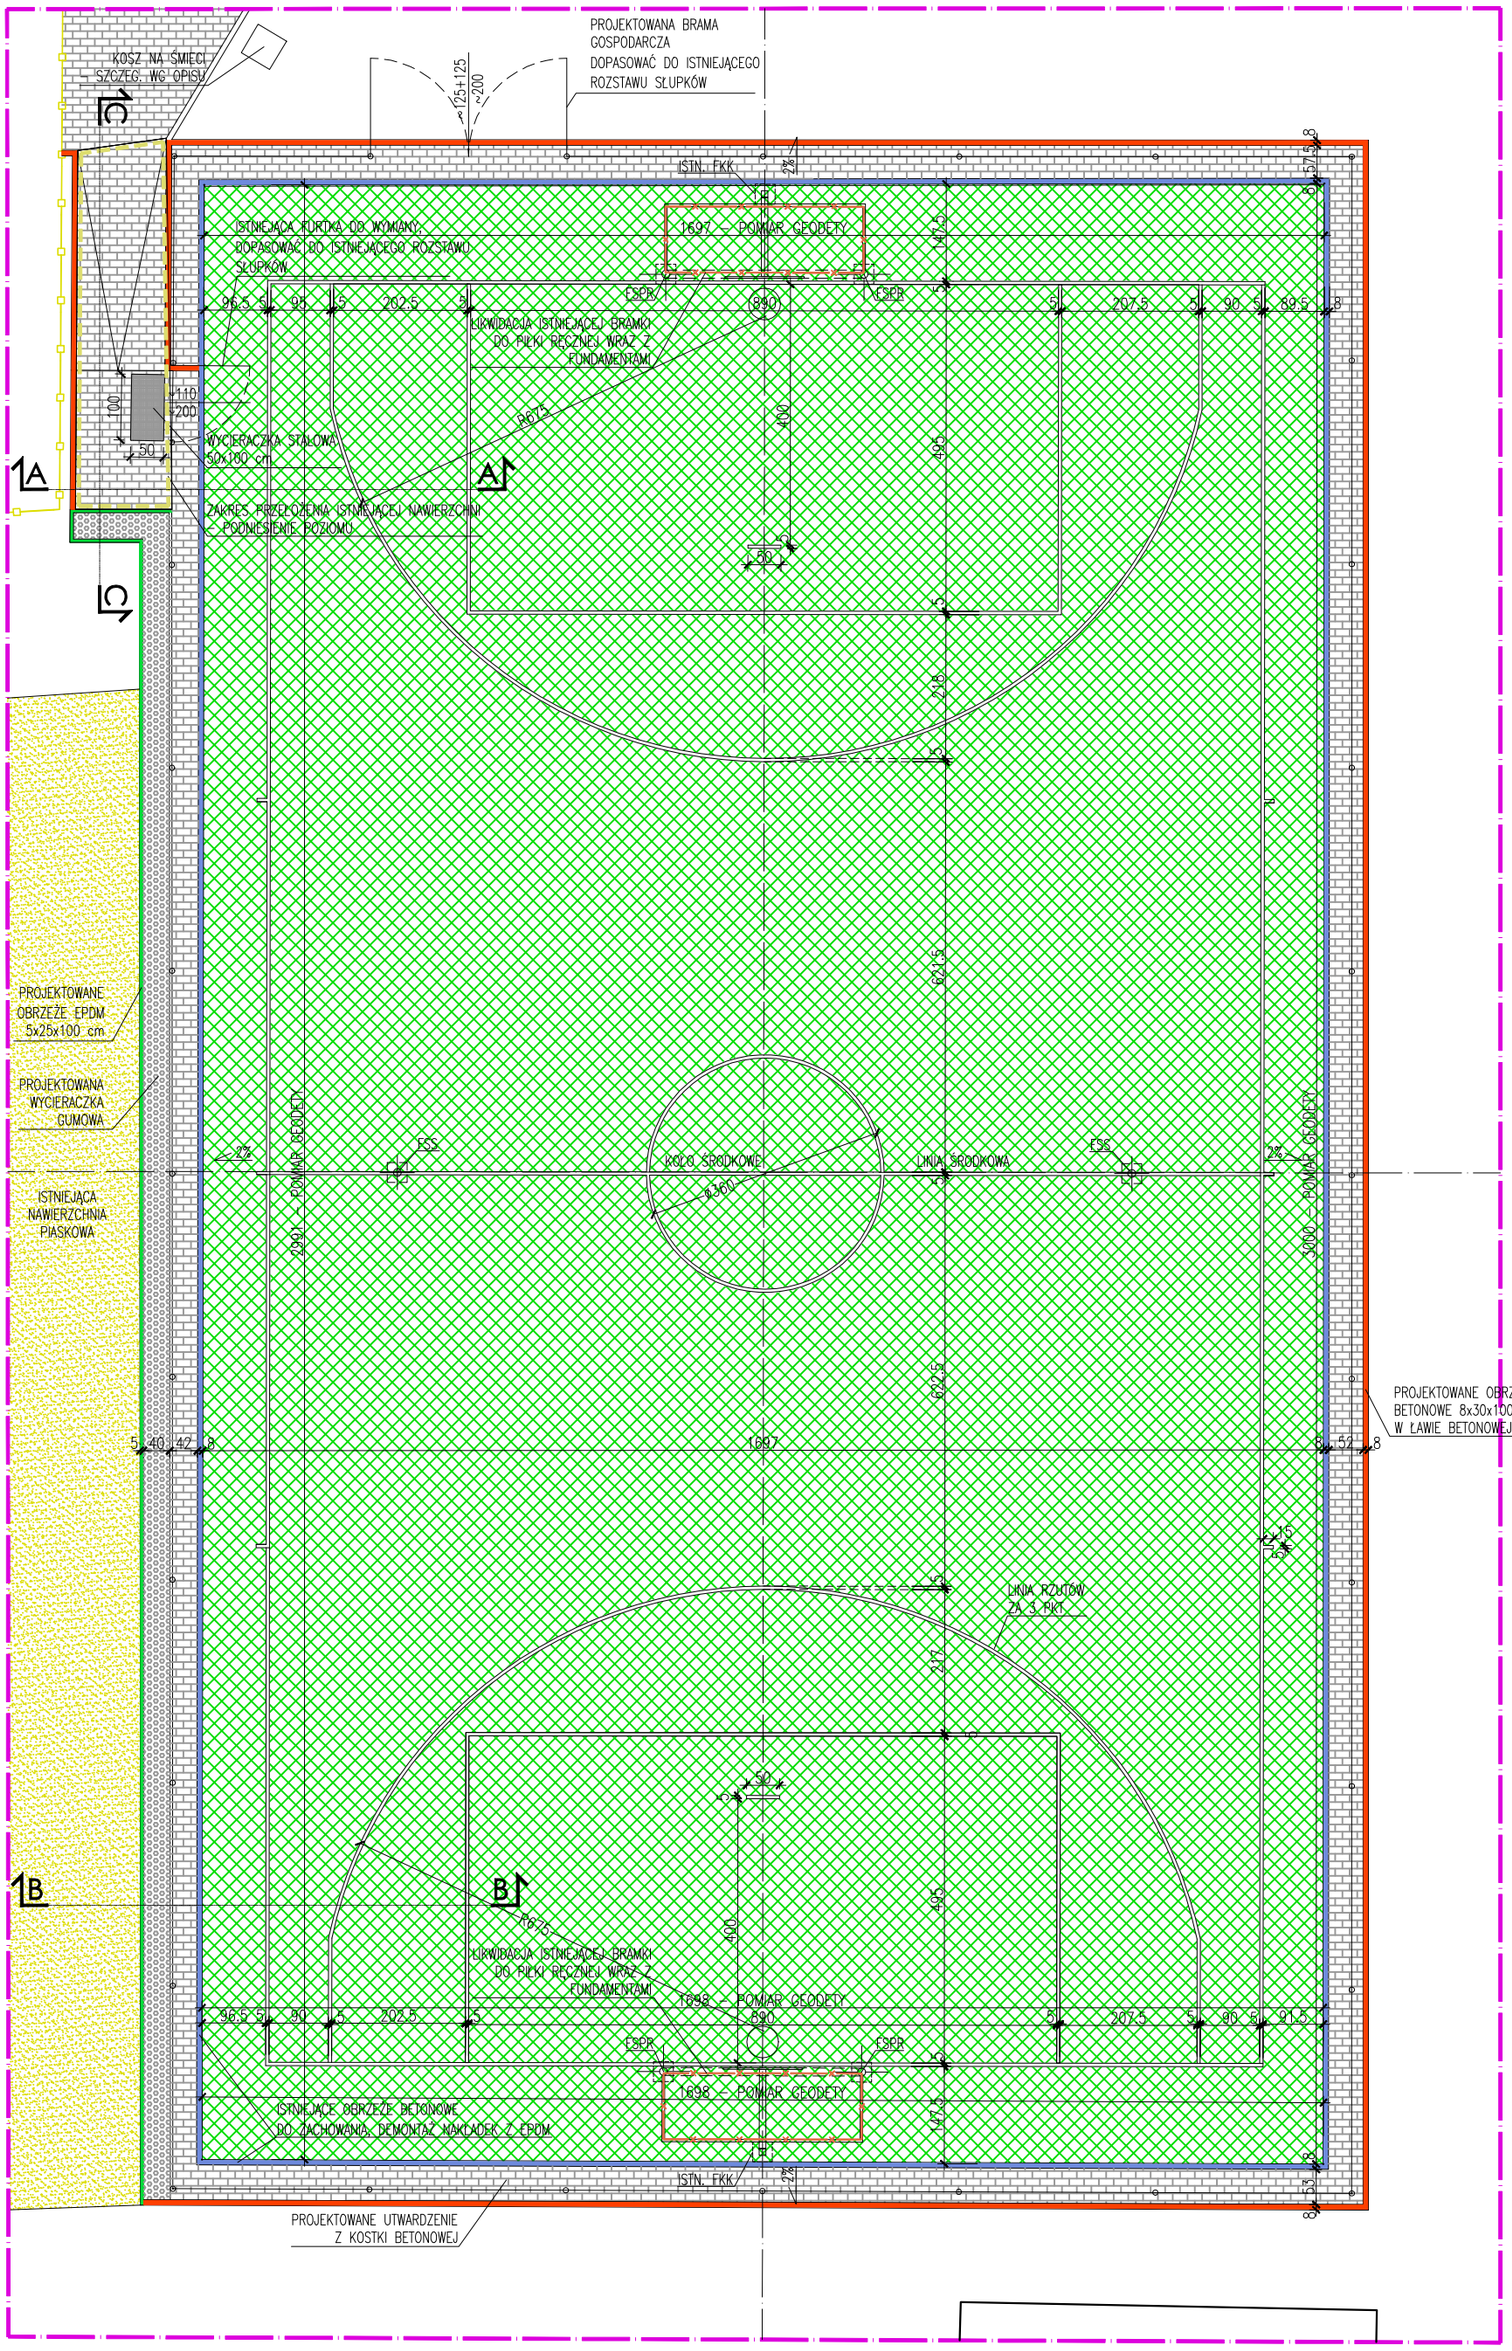


## LEGENDA

| | |
|---|---|
| FSS | PROJEKTOWANY FUNDAMENT SŁUPKA SIATKI DO SIATKÓWKI |
| FSPR | PROJEKTWANY FUNDAMENT SŁUPKA BRAMKI DO PIŁKI RĘCZNEJ |
| ISTN. FKK | ISTNIEJĄCY FUNDAMENT KOSZA DO KOSZYKÓWKI - DO ZACHOWANIA |
| | PROJEKTOWANA NAWIERZCHNIA - TRAWA SYNTETYCZNA |
| | LINIE BOISK - KOLOR: BIAŁY |
| | KOSTKA BETONOWA WRAZ Z OBRZEŻAMI, KOLOR: JASNOSZARY |
| | WYCIERACZKA (MATA GUMOWA) |
| | ISTNIEJĄCA NAWIERZCHNIA PIASKOWA - BEZ ZMIAN |

UWAGA
1. OSTATECZNY UKŁAD LINII BOISK USTALIĆ Z DYREKCJĄ SZKOŁY.

| | |
|---|---|
| Temat/obiekt: | REMONT BOISKA W KOKANINIE |
| Adres: | 62-817 Kokanin<br>Działka nr 174/5, obręb: 0012, nr jedn. ewid. 300711_2 |
| Inwestor: | GMINA ŻELAZKÓW<br>Żelazków 108<br>62-817 Żelazków<br>- |
| Jednostka projektowa: | DOMAR Budownictwo Architektura Sp. z o.o.<br>ul. Strumykowa 30, 63-400 Ostrów Wielkopolski<br>T. +48 62 735 16 94<br>architektura@domar-ostrow.pl<br>www.domar-ostrow.pl |

| Zespół projektowy: | imię i nazwisko: | numer uprawnień: | specjalność: | podpis : |
|---|---|---|---|---|
| Projektant: | mgr inż. arch. Marcin Rześniowiecki | 44/WPOKK/2012 | architektoniczna | |
| Opracowanie: | mgr inż. arch. Agnieszka Błaszczyk | - | - | |

| | |
|---|---|
| Branża: | ARCHITEKTURA |
| Etap: | PROJEKT ZAGOSPODAROWANIA TERENU |
| Temat rysunku: | RZUT BOISKA |

| Dane rysunku: | format : | data : | skala : | numer rysunku : | rewizja: | numer strony : |
|---|---|---|---|---|---|---|
| | | LUTY 2025 | 1:100 | PZT2 | - | |

Uwaga: PROJEKT JEST CHRONIONY PRAWEM AUTORSKIM (DZ.U.94.24.83 Z DNIA 04.02.94). WSZYSTKIE INFORMACJE ZAWARTE W PROJEKCIE STANOWIĄ WŁASNOŚĆ FIRMY DOMAR BUDOWNICTWO ARCHITEKTURA I NIE WOLNO ICH UŻYĆ PONOWNIE, REPRODUKOWAĆ LUB MODYFIKOWAĆ BEZ PISEMNEJ ZGODY AUTORA
RYSUNKI OPRACOWANO ZA POMOCĄ LICENCJONOWANEGO OPROGRAMOWANIA FIRMY AUTODESK