



PK = 0+000,00
Skala 1:100/100

P.P. = 130,00

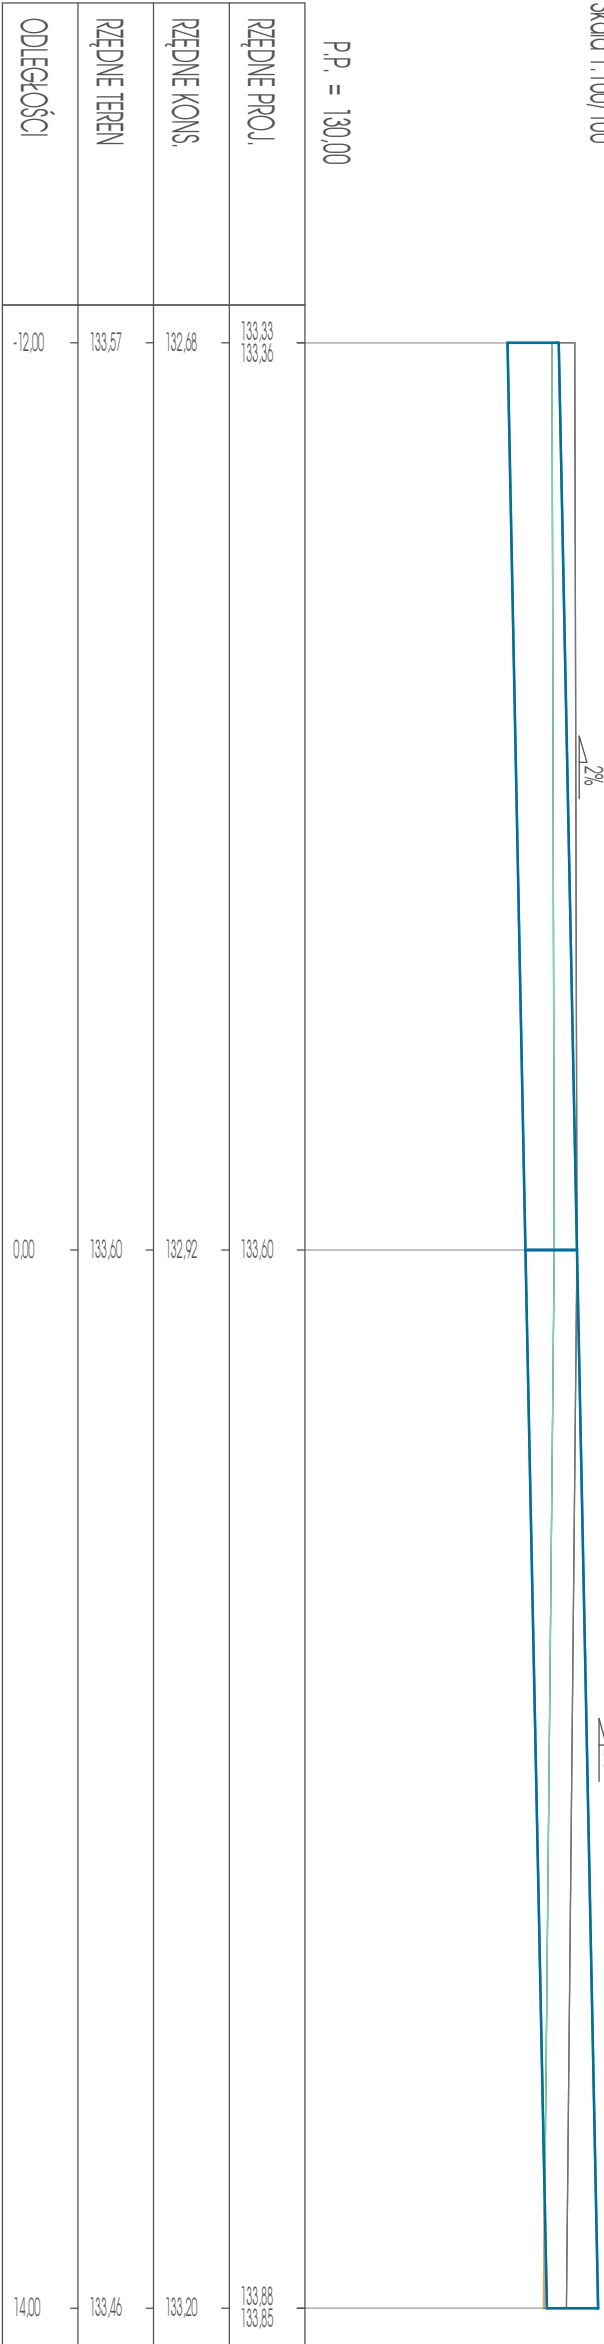

PK = 0+025,00
Skala 1:100/100

P.P. = 129,00

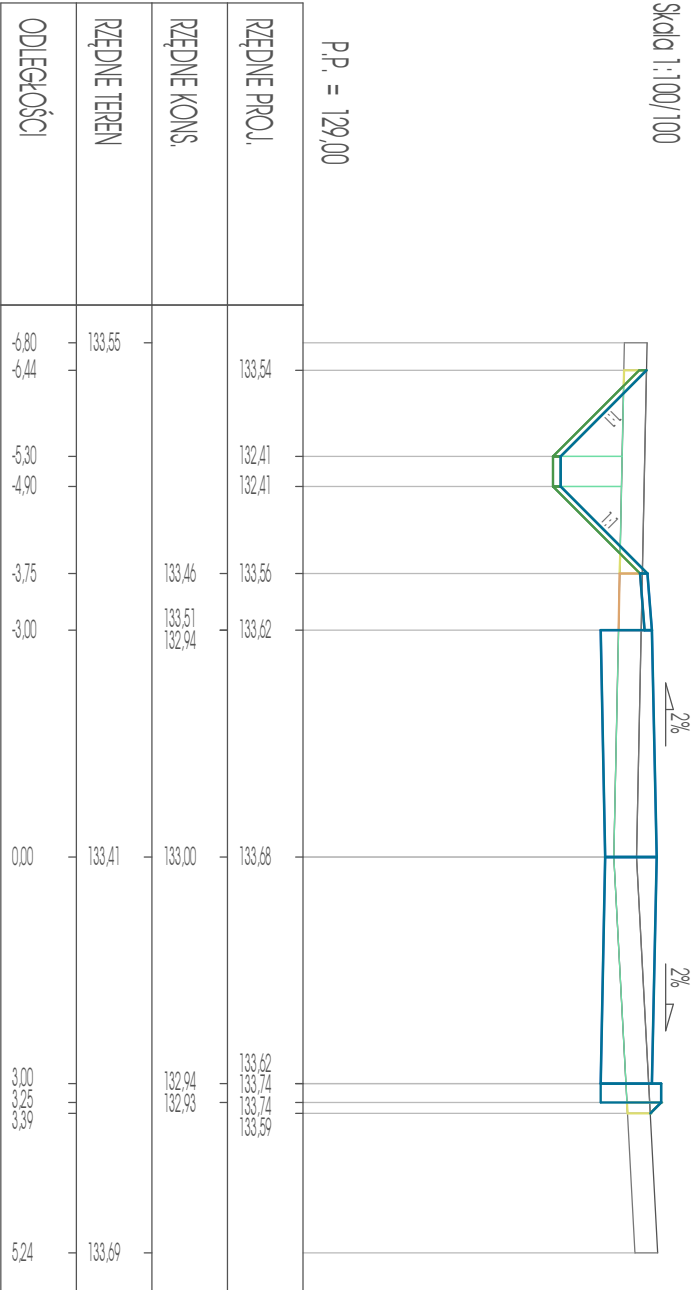

LEGENDA

- Nawierzchnia projektowana
- Teren istniejący
- Nasyp
- Nasyp z dowozem
- Wykop
- Humus projektowany
- Humus istniejący

ZAKŁAD USŁUG PROJEKTOWO-BUDOWLANYCH "R-PROJEKT"

ul. K.s. W. Bizzińskiego 1
62-850 Lisków
tel. 606 471 330
email: anygas@neostrada.pl

INWESTOR :	Gmina Żelazków	data:	listopad 2016
NAZWA OBIEKTU:	Droga wewnętrzna	branża:	DROGOWA
TEMAT OPRACOWANIA:	Przebudowa drogi wewnętrznej		
LOKALIZACJA:	Dębe, gm. Żelazków	dz. nr 4/4, 4/7, 4/16, 3/6, 0BRĘB DĘBE	
RYSUNEK:	Przekroje poprzeczne	nr rysunku	skala: 1:100/100
PROJEKTANT :	inż. Arkadiusz Rygas	podpis:	
OPRACOWAŁ:	inż. Arkadiusz Rygas	podpis:	