



Pik = 0+050,00  
Skala 1:100/100

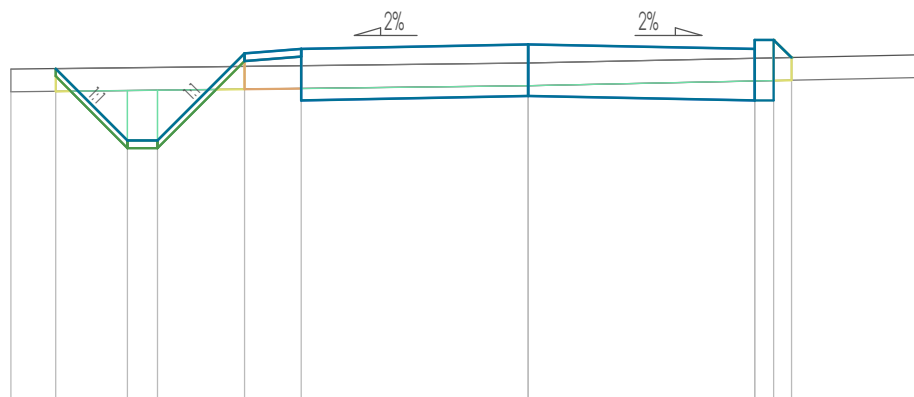

P.P. = 129,00

Pik = 0+075,00  
Skala 1:100/100

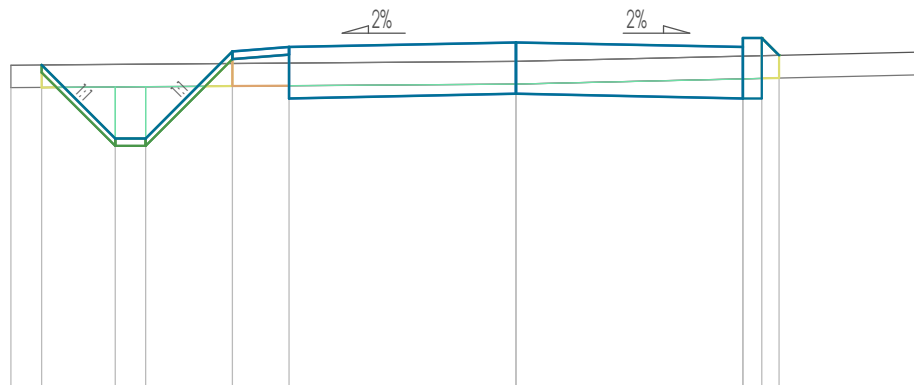

P.P. = 129,00

## LEGENDA

- Nawierzchnia projektowana
- Teren istniejący
- Nasyp
- Nasyp z dowozem
- Wykop
- Humus projektowany
- Humus istniejący

## ZAKŁAD USŁUG PROJEKTOWO-BUDOWLANYCH "R-PROJEKT"

ul. Ks. W. Bliżynskiego 1  
62-850 Lisków  
tel. 606 471 330  
email: arygas@neostrada.pl

INWESTOR : Gmina Żelazków		data: listopad 2016	
NAZWA OBIEKTU: Droga wewnętrzna		branża: DROGOWA	
TEMAT OPRACOWANIA: Przebudowa drogi wewnętrznej			
LOKALIZACJA: Dębe, gm. Żelazków		dz. nr 4/4, 4/7, 4/16, 3/8, OBREB DĘBE	
RYSUNEK: Przekrój poprzeczny		nr rysunku 11	skala: 1:100/100
PROJEKTANT : inż. Arkadiusz Rygas		podpis:	
OPRACOWAŁ: inż. Arkadiusz Rygas		podpis:	