



Pik = 0+100,00
Skala 1:100/100

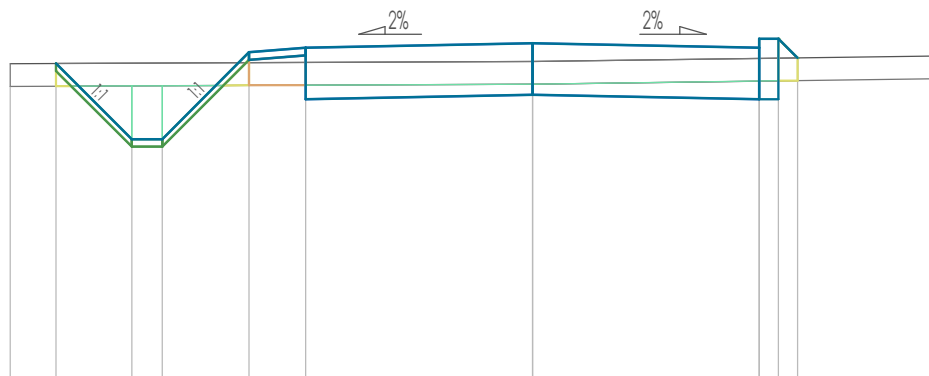

P.P. = 129,00

[illegible]

Pik = 0+125,00
Skala 1:100/100

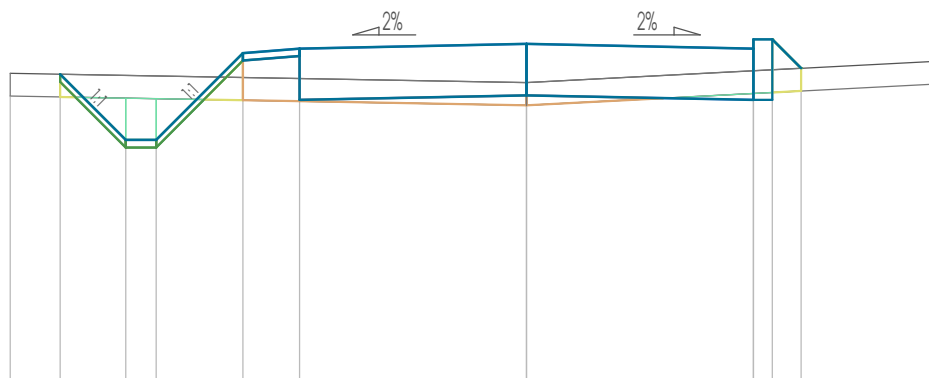

P.P. = 129,00

[illegible]

LEGENDA

- ☐ Nawierzchnia projektowana
- ☐ Teren istniejący
- ☐ Nasyp
- ☐ Nasyp z dowozem
- ☐ Wykop
- ☐ Humus projektowany
- ☐ Humus istniejący

ZAKŁAD USŁUG PROJEKTOWO-BUDOWLANYCH "R-PROJEKT"
ul. Ks. W. Bliźnińskiego 1
62-850 Lisków
tel. 606 471 330
email: arygas@neostrada.pl

INWESTOR : Gmina Żelazków		data: listopad 2016
NAZWA OBIEKTU: Droga wewnętrzna		branża: DROGOWA
TEMAT OPRACOWANIA: Przebudowa drogi wewnętrznej		
LOKALIZACJA: Dębe, gm. Żelazków		dz. nr 4/4, 4/7, 4/16, 3/8, OBREB DĘBE
RYSUNEK: Przekrój poprzeczny		nr rysunku 12
PROJEKTANT : inż. Arkadiusz Rygas		skala: 1:100/100
OPRACOWAŁ: inż. Arkadiusz Rygas		podpis: