



Pik = 0+200,00  
Skala 1:100/100

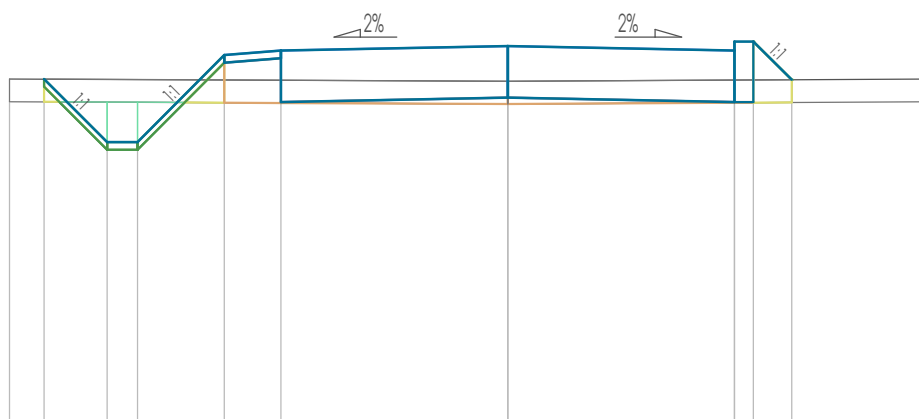

RZĘDNE PROJ.	132,56	131,73	131,73	132,88	132,93	132,99	132,93	133,06	133,06	132,55
RZĘDNE KONS.				132,77	132,83	132,32		132,26	132,25	
RZĘDNE TEREN	132,56					132,53				132,56
ODLEGŁOŚCI	-6,59	-6,13	-5,30	-3,75	-3,00	0,00	3,00	3,25	3,75	5,69

Pik = 0+225,00  
Skala 1:100/100

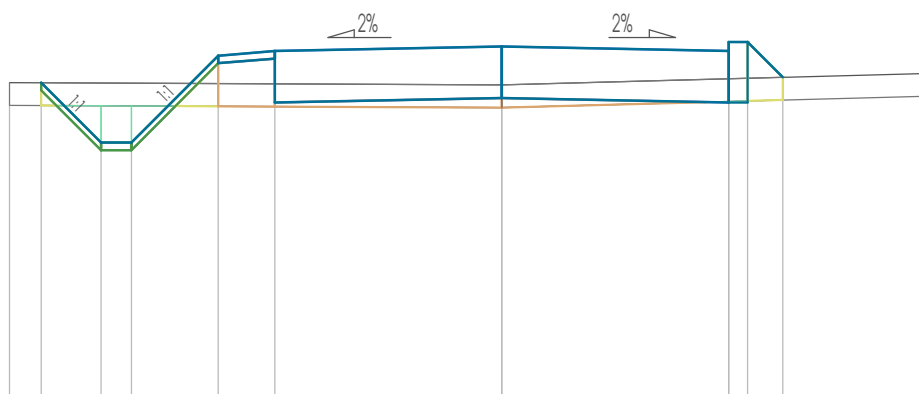

RZĘDNE PROJ.	132,20	131,41	131,41	132,56	132,62	132,68	132,62	132,74	132,74	132,27
RZĘDNE KONS.				132,46	132,52	132,00		131,94	131,94	
RZĘDNE TEREN	132,20					132,17				132,32
ODLEGŁOŚCI	-6,51	-6,09	-5,30	-3,75	-3,00	0,00	3,00	3,25	3,72	5,63

## LEGENDA

- ☐ Nawierzchnia projektowana
- ☐ Teren istniejący
- ☐ Nasyp
- ☐ Nasyp z dowozem
- ☐ Wykop
- ☐ Humus projektowany
- ☐ Humus istniejący

ZAKŁAD USŁUG PROJEKTOWO-BUDOWLANYCH "R-PROJEKT"

ul. Ks. W. Bliżynskiego 1  
62-850 Lisków  
tel. 606 471 330  
email: [arygas@neostrada.pl](mailto:arygas@neostrada.pl)

INWESTOR : Gmina Żelazków		data: listopad 2016
NAZWA OBIEKTU: Droga wewnętrzna		branża: DROGOWA
TEMAT OPRACOWANIA: Przebudowa drogi wewnętrznej		
LOKALIZACJA: Dębe, gm. Żelazków		dz. nr 4/4, 4/7, 4/16, 3/8, OBRĘB DĘBE
RYSUNEK: Przekrój poprzeczny		nr rysunku 14
PROJEKTANT : inż. Arkadiusz Rygas		skala: 1:100/100
OPRACOWAŁ: inż. Arkadiusz Rygas		podpis: