



Pik = 0+250,00
Skala 1:100/100

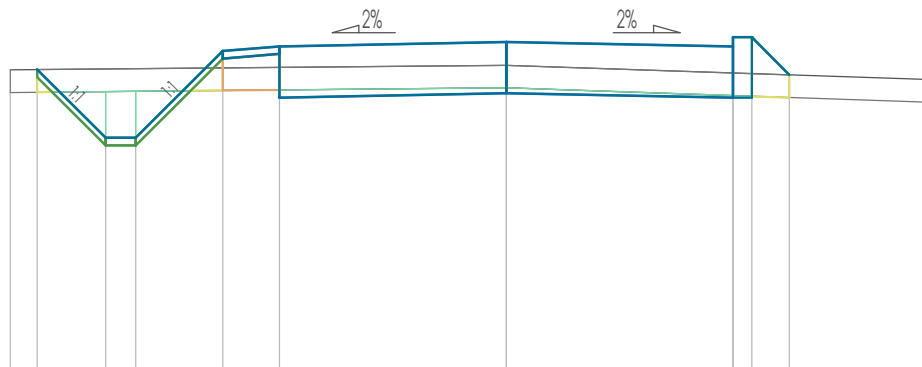

P.P. = 128,00

RZĘDNE PROJ.	131,97	131,07	131,07	132,22	132,28	132,34	132,28	132,40	132,40	131,90
RZĘDNE KONS.				132,12	132,18	131,66		131,60	131,60	
RZĘDNE TEREN	131,97					132,03				131,84
ODLEGŁOŚCI	-6,56	-6,20	-5,30	-4,90	-3,75	-3,00	0,00	3,00	3,25	3,75

Pik = 0+275,00
Skala 1:100/100

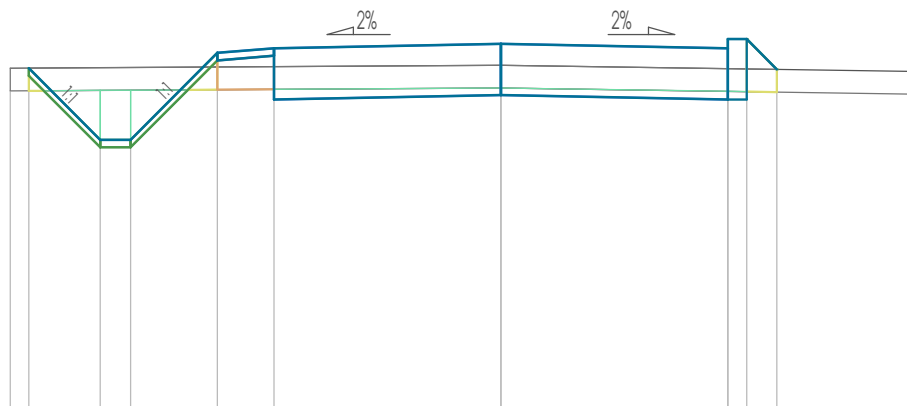

P.P. = 127,00

RZĘDNE PROJ.	131,53	130,59	130,59	131,74	131,79	131,85	131,79	131,91	131,91	131,52
RZĘDNE KONS.				131,63	131,69	131,12		131,12	131,11	
RZĘDNE TEREN	131,53					131,57				131,49
ODLEGŁOŚCI	-6,49	-6,25	-5,30	-4,90	-3,75	-3,00	0,00	3,00	3,25	3,65

LEGENDA

- Nawierzchnia projektowana
- Teren istniejący
- Nasyp
- Nasyp z dowozem
- Wykop
- Humus projektowany
- Humus istniejący

ZAKŁAD USŁUG PROJEKTOWO-BUDOWLANYCH "R-PROJEKT"

ul. Ks. W. Bliźnińskiego 1
62-850 Lisków
tel. 606 471 330
email: arygas@neostrada.pl

INWESTOR :	Gmina Żelazków	data:	listopad 2016
NAZWA OBIEKTU:	Droga wewnętrzna	branża:	DROGOWA
TEMAT OPRACOWANIA:	Przebudowa drogi wewnętrznej		
LOKALIZACJA:	Dębe, gm. Żelazków	dz. nr 4/4, 4/7, 4/16, 3/8, OBRĘB DĘBE	
RYSUNEK:	Przekrój poprzeczny	nr rysunku	skala:
		15	1:100/100
PROJEKTANT :	WKP/0300/POOD/13	podpis:	
	inż. Arkadiusz Rygas		
OPRACOWAŁ:		podpis:	
	inż. Arkadiusz Rygas		