


Pik = 0+350,00
Skala 1:100/100


P.P. = 126,00

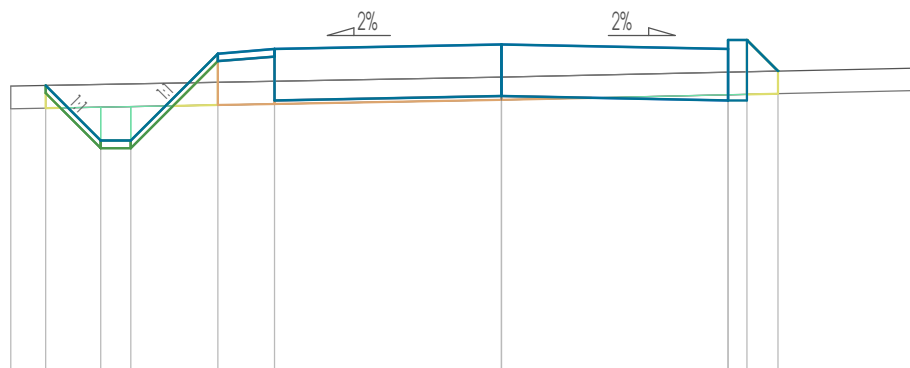

RZĘDNE PROJ.	129.80	129.07	129.07	130.22	130.28	130.34	130.28	130.40	130.40	129.99
RZĘDNE KONS.				130.12	130.18	129.66		129.60	129.60	
RZĘDNE TEREN	129.79					129.91				130.03
ODLEGŁOŚCI	-6.49	-6.03	-5.30	-4.90	-3.75	-3.00	0.00	3.00	3.25	3.66

Pik = 0+375,00
Skala 1:100/100

P.P. = 125,00

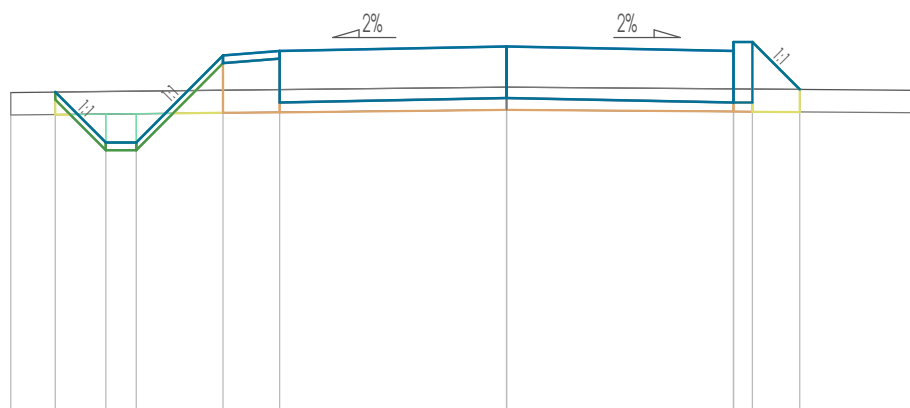

RZĘDNE PROJ.	129.26	128.59	128.59	129.74	129.80	129.86	129.80	129.92	129.92	129.29
RZĘDNE KONS.				129.64	129.70	129.18		129.12	129.12	
RZĘDNE TEREN	129.25					129.92				129.28
ODLEGŁOŚCI	-6.56	-5.97	-5.30	-4.90	-3.75	-3.00	0.00	3.00	3.25	3.88

LEGENDA

- Nawierzchnia projektowana
- Teren istniejący
- Nasyp
- Nasyp z dowozem
- Wykop
- Humus projektowany
- Humus istniejący

ZAKŁAD USŁUG PROJEKTOWO-BUDOWLANYCH "R-PROJEKT"

ul. Ks. W. Bliźnińskiego 1
62-850 Lisków
tel. 606 471 330
email: arygas@neostrada.pl

INWESTOR :	Gmina Żelazków	data:	listopad 2016
NAZWA OBIEKTU:	Droga wewnętrzna	branża:	DROGOWA
TEMAT OPRACOWANIA:	Przebudowa drogi wewnętrznej		
LOKALIZACJA:	Dębe, gm. Żelazków	dz. nr 4/4, 4/7, 4/16, 3/8, OBRĘB DĘBE	
RYSUNEK:	Przekrój poprzeczny	nr rysunku	skala:
		17	1:100/100
PROJEKTANT :	WKP/0300/POOD/13	podpis:	
	inż. Arkadiusz Rygas		
OPRACOWAŁ:		podpis:	
	inż. Arkadiusz Rygas		