



Pik = 0+450,00
Skala 1:100/100

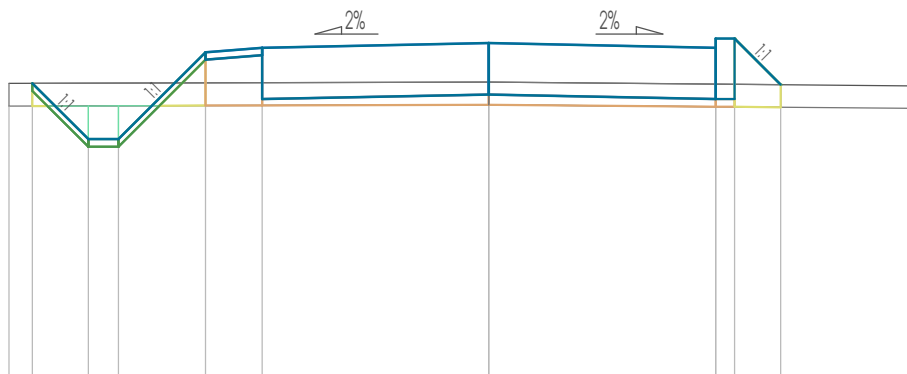

P.P. = 124,00

RZĘDNE PROJ.	127,88	127,14	127,14	128,29	128,35	128,41	128,35	128,47	128,47	127,87
RZĘDNE KONS.				128,19	128,25	127,73	127,67	127,67		
RZĘDNE TEREN	127,88					127,90				127,85
ODLEGŁOŚCI	-6,35 -6,04	-5,30 -4,90		-3,75	-3,00	0,00	3,00 3,25	3,86		5,61



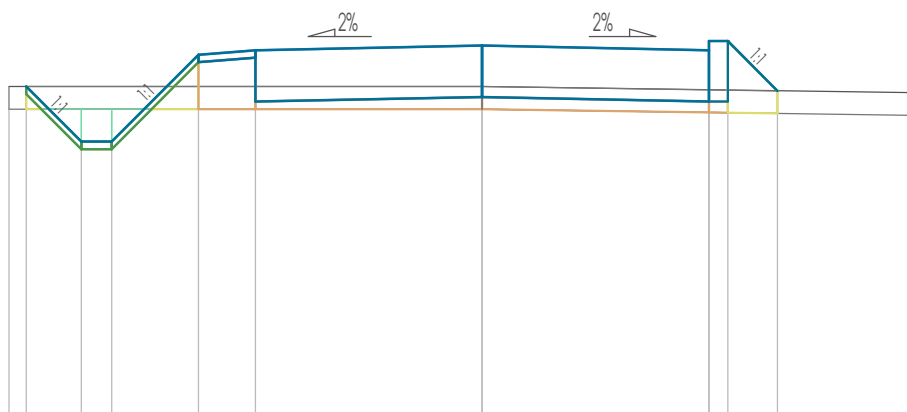




Pik = 0+475,00
Skala 1:100/100



P.P. = 123,00

RZĘDNE PROJ.	127,39	126,66	126,66	127,81	127,87	127,93	127,87	127,99	127,99	127,33
RZĘDNE KONS.				127,71	127,77	127,25	127,19	127,19		
RZĘDNE TEREN	127,39					127,39				127,31
ODLEGŁOŚCI	-6,26 -6,03	-5,30 -4,90		-3,75	-3,00	0,00	3,00 3,25		3,91	5,64

LEGENDA

-  Nawierzchnia projektowana
-  Teren istniejący
-  Nasyp
-  Nasyp z dowozem
-  Wykop
-  Humus projektowany
-  Humus istniejący

ZAKŁAD USŁUG PROJEKTOWO-BUDOWLANYCH "R-PROJEKT"

ul. Ks. W. Bliźnińskiego 1
62-850 Lisków
tel. 606 471 330
email: arygas@neostrada.pl

INWESTOR : Gmina Żelazków

```
data:
listopad 2016
```

NAZWA OBIEKTU:	Droga wewnętrzna
----------------	------------------

branza:	DROGOWA
---------	---------

TEMAT OPRACOWANIA:
Przebudowa drogi wewnętrznej

LOKALIZACJA: Dębe, gm. Żelazków

dz. nr 4/4, 4/7, 4/16, 3/8, OBREB DEBE	
--	--

RYSUNEK:
Przekrój poprzeczny

nr rysunku	skala:
19	1:100/100

PROJEKTANT :	WKP/0300/POOD/13
inż. Arkadiusz Rygas	

podpis:	
---------	--

OPRACOWAŁ:
inż. Arkadiusz Rygas

podpis: