



Pik = 0+500,00
Skala 1:100/100

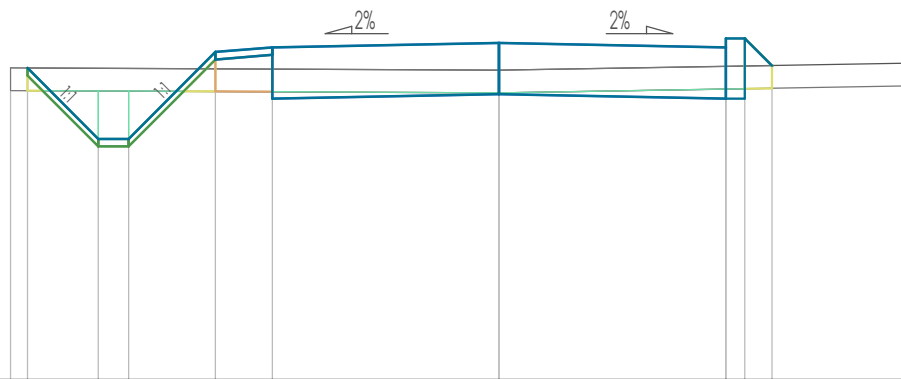

P.P. = 123,00

RZĘDNE PROJ.	127.12	126.18	126.18	127.33	127.39	127.45	127.39	127.51	127.51	127.15
RZĘDNE KONS.				127.23	127.29	126.77		126.71	126.71	
RZĘDNE TEREN	127.12					127.09				127.18
ODLEGŁOŚCI	-6.66	-6.24	-5.30	-4.90	-3.75	-3.00	0.00	3.00	3.25	3.61

Pik = 0+525,00
Skala 1:100/100

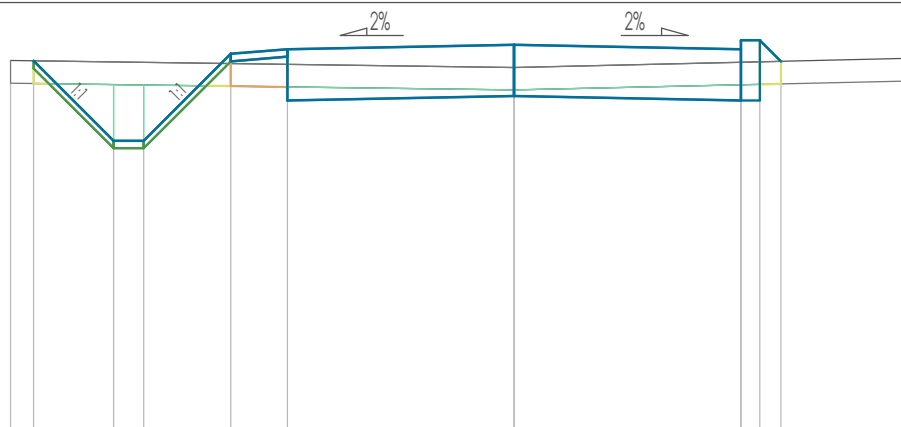

P.P. = 122,00

RZĘDNE PROJ.	126.91	126.85	126.85	127.00	127.06	127.12	127.06	127.18	126.90
RZĘDNE KONS.				126.90	126.95	126.44		126.38	126.38
RZĘDNE TEREN	126.91					126.82			126.94
ODLEGŁOŚCI	-6.66	-6.35	-5.30	-4.90	-3.75	-3.00	0.00	3.00	3.25

LEGENDA

- Nawierzchnia projektowana
- Teren istniejący
- Nasyp
- Nasyp z dowozem
- Wykop
- Humus projektowany
- Humus istniejący

ZAKŁAD USŁUG PROJEKTOWO-BUDOWLANYCH "R-PROJEKT"

ul. Ks. W. Bliźnińskiego 1
62-850 Lisków
tel. 606 471 330
email: arygas@neostrada.pl

INWESTOR :	Gmina Żelazków	data:	listopad 2016
NAZWA OBIEKTU:	Droga wewnętrzna	branża:	DROGOWA
TEMAT OPRACOWANIA:	Przebudowa drogi wewnętrznej		
LOKALIZACJA:	Dębe, gm. Żelazków	dz. nr 4/4, 4/7, 4/16, 3/8, OBRĘB DĘBE	
RYSUNEK:	Przekrój poprzeczny	nr rysunku	20
		skala:	1:100/100
PROJEKTANT :	WKP/0300/POOD/13	podpis:	
	inż. Arkadiusz Rygas		
OPRACOWAŁ:	inż. Arkadiusz Rygas	podpis:	