



Pik = 0+550,00
Skala 1:100/100

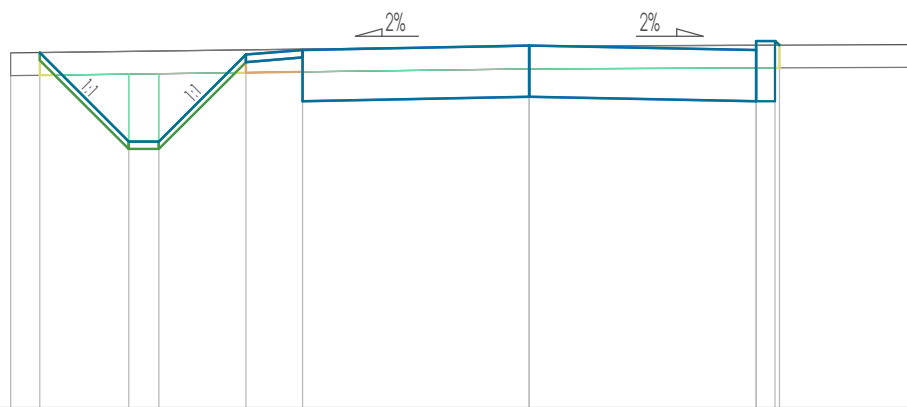

P.P. = 122,00

RZĘDNE PROJ.	126.70	126.62	126.62	126.67	126.73	126.79	126.73	126.65	126.65	126.79
RZĘDNE KONS.				126.57	126.63	126.65	126.11	126.05	126.05	
RZĘDNE TEREN	126.69					126.78				126.80
ODLEGŁOŚCI	-6.66	-6.48	-5.30	-4.90	-3.75	-3.00	0.00	3.00	3.25	3.31

Pik = 0+575,00
Skala 1:100/100

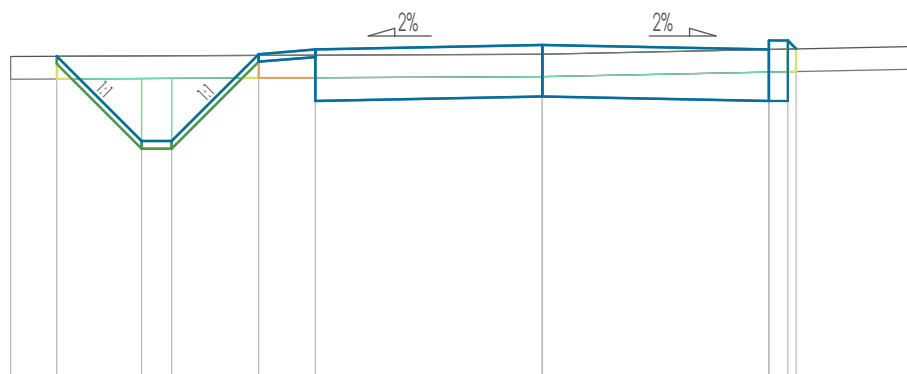

P.P. = 122,00

RZĘDNE PROJ.	126.31	126.19	126.19	126.34	126.40	126.46	126.40	126.32	126.32	126.41
RZĘDNE KONS.				126.24	126.30	126.32	126.72	126.72	126.72	
RZĘDNE TEREN	126.31					126.34				126.44
ODLEGŁOŚCI	-7.03	-6.42	-5.30	-4.90	-3.75	-3.00	0.00	3.00	3.25	3.36

LEGENDA

- Nawierzchnia projektowana
- Teren istniejący
- Nasyp
- Nasyp z dowozem
- Wykop
- Humus projektowany
- Humus istniejący

ZAKŁAD USŁUG PROJEKTOWO-BUDOWLANYCH "R-PROJEKT"

ul. Ks. W. Bliżynskiego 1
62-850 Lisków
tel. 606 471 330
email: arygas@neostrada.pl

INWESTOR :	Gmina Żelazków	data:	listopad 2016
NAZWA OBIEKTU:	Droga wewnętrzna	branża:	DROGOWA
TEMAT OPRACOWANIA:	Przebudowa drogi wewnętrznej		
LOKALIZACJA:	Dębe, gm. Żelazków	dz. nr 4/4, 4/7, 4/16, 3/8, OBREB DĘBE	
RYSUNEK:	Przekrój poprzeczny	nr rysunku:	21
		skala:	1:100/100
PROJEKTANT :	WKP/0300/POOD/13	podpis:	
	inż. Arkadiusz Rygas		
OPRACOWAŁ:	inż. Arkadiusz Rygas	podpis:	