



Pik = 0+600,00
Skala 1:100/100

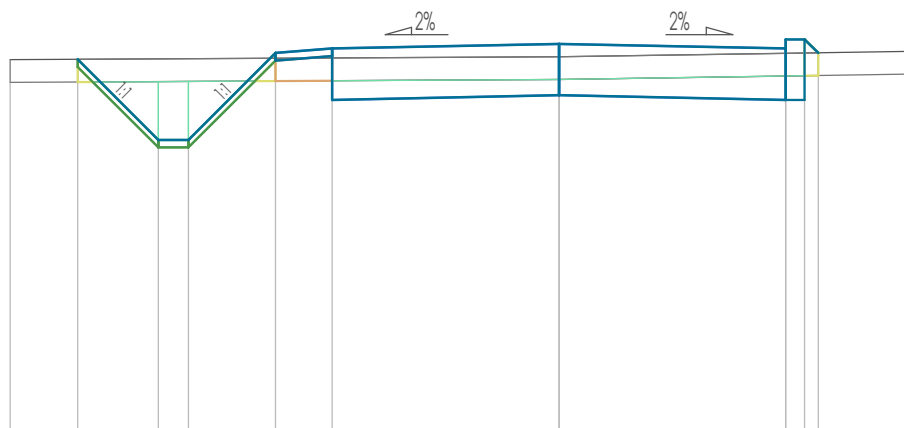

P.P. = 121,00

RZĘDNE PROJ.	125.92	124.86	124.86	125.01	125.07	125.13	125.07	125.19	125.19	125.01
RZĘDNE KONS.				125.91	125.97	125.99	125.45	125.39	125.39	125.01
RZĘDNE TEREN	125.92						125.96			125.03
ODLEGŁOŚCI	-7.26	-6.36	-5.30	-4.90	-3.75	-3.00	0.00	3.00	3.25	3.43

Pik = 0+625,00
Skala 1:100/100

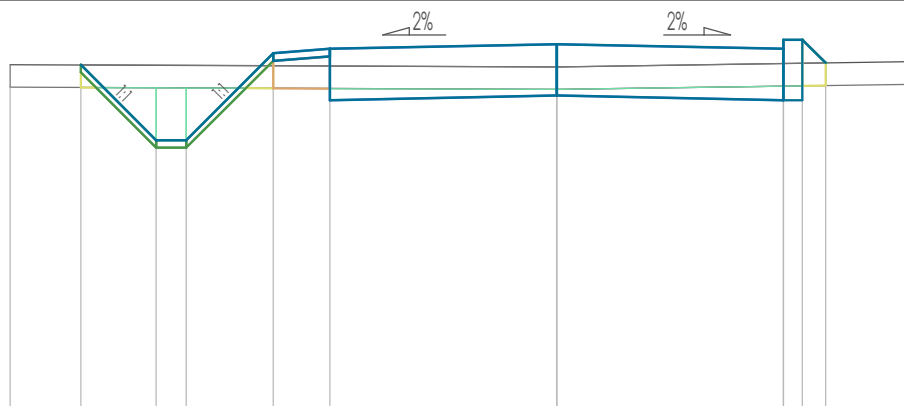

P.P. = 121,00

RZĘDNE PROJ.	125.53	124.53	124.53	125.68	125.74	125.80	125.74	125.86	125.86	125.55
RZĘDNE KONS.				125.58	125.64	125.66	125.12	125.06	125.06	125.55
RZĘDNE TEREN	125.53						125.50			125.57
ODLEGŁOŚCI	-7.23	-6.30	-5.30	-4.90	-3.75	-3.00	0.00	3.00	3.25	3.66

LEGENDA

- Nawierzchnia projektowana
- Teren istniejący
- Nasyp
- Nasyp z dowozem
- Wykop
- Humus projektowany
- Humus istniejący

ZAKŁAD USŁUG PROJEKTOWO-BUDOWLANYCH "R-PROJEKT"

ul. Ks. W. Bliźnińskiego 1
62-850 Lisków
tel. 606 471 330
email: arygas@neostrada.pl

INWESTOR :	Gmina Żelazków	data:	listopad 2016
NAZWA OBIEKTU:	Droga wewnętrzna	branża:	DROGOWA
TEMAT OPRACOWANIA:	Przebudowa drogi wewnętrznej		
LOKALIZACJA:	Dębe, gm. Żelazków		
RYSUNEK:	Przekrój poprzeczny	nr rysunku:	22
PROJEKTANT :	inż. Arkadiusz Rygas	skala:	1:100/100
OPRACOWAŁ:	inż. Arkadiusz Rygas	podpis:	