



Pik = 0+650,00
Skala 1:100/100

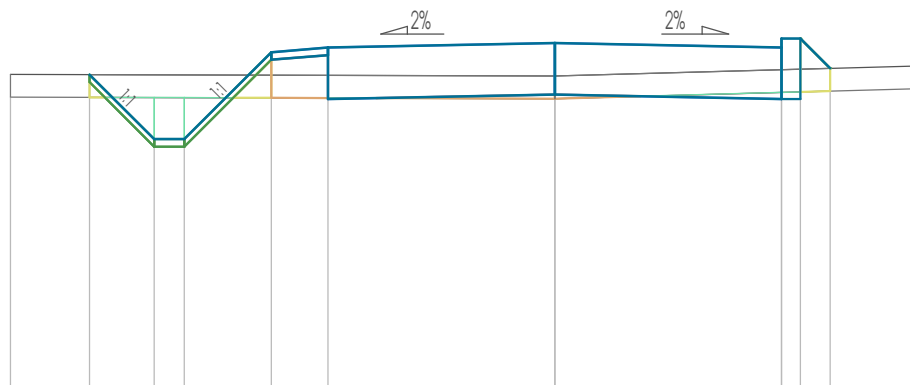

P.P. = 121,00

RZĘDNE PROJ.	125.16	124.30	124.30	125.45	125.51	125.57	125.51	125.63	125.63	125.24
RZĘDNE KONS.				125.35	125.41	124.83		124.83	124.83	
RZĘDNE TEREN	125.16					125.14				125.27
ODLEGŁOŚCI	-7.20	-6.15	-5.30	-4.90	-3.75	-3.00	0.00	3.00	3.25	3.64

Pik = 0+675,00
Skala 1:100/100

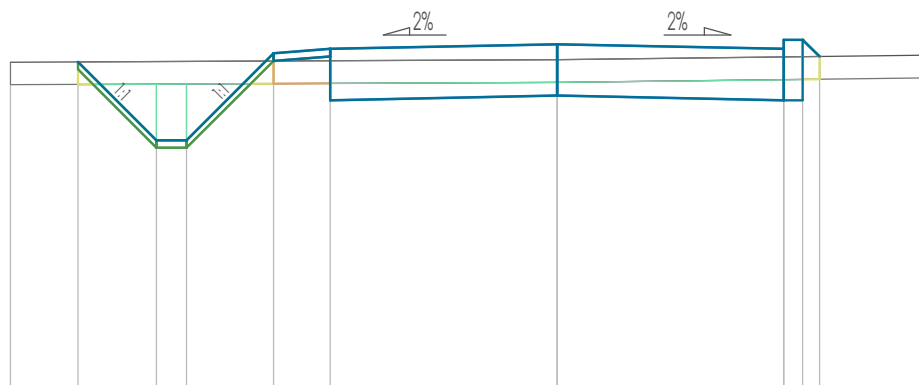

P.P. = 121,00

RZĘDNE PROJ.	125.32	124.29	124.29	125.44	125.50	125.56	125.50	125.62	125.62	125.39
RZĘDNE KONS.				125.34	125.40	124.82		124.82	124.82	
RZĘDNE TEREN	125.32					125.35				125.41
ODLEGŁOŚCI	-7.23	-6.34	-5.30	-4.90	-3.75	-3.00	0.00	3.00	3.25	3.47

LEGENDA

- Nawierzchnia projektowana
- Teren istniejący
- Nasyp
- Nasyp z dowozem
- Wykop
- Humus projektowany
- Humus istniejący

ZAKŁAD USŁUG PROJEKTOWO-BUDOWLANYCH "R-PROJEKT"

ul. Ks. W. Błazińskiego 1
62-850 Lisków
tel. 606 471 330
email: arygas@neostrada.pl

INWESTOR :	Gmina Żelazków	data:	listopad 2016
NAZWA OBIEKTU:	Droga wewnętrzna	branża:	DROGOWA
TEMAT OPRACOWANIA:	Przebudowa drogi wewnętrznej		
LOKALIZACJA:	Dębe, gm. Żelazków	dz. nr 4/4, 4/7, 4/16, 3/8, OBREB DĘBE	
RYSUNEK:	Przekrój poprzeczny	nr rysunku	skala:
		23	1:100/100
PROJEKTANT :	WKP/0300/POOD/13	podpis:	
	inż. Arkadiusz Rygas		
OPRACOWAŁ:		podpis:	
	inż. Arkadiusz Rygas		