


Pik = 0+700,00
Skala 1:100/100


P.P. = 121,00

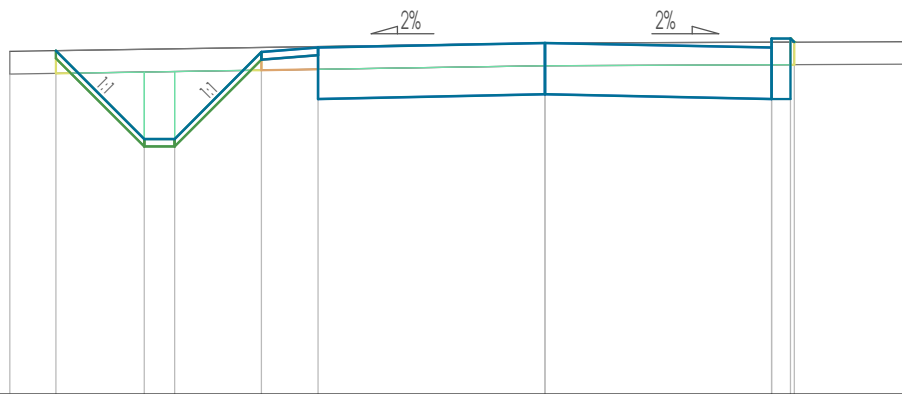

RZĘDNE PROJ.	125.54	124.37	124.37	125.52	125.58	125.64	125.58	125.70	125.65
RZĘDNE KONS.				125.42	125.48	124.96		124.90	124.90
RZĘDNE TEREN	125.53					125.64			125.66
ODLEGŁOŚCI	-7.08	-6.47	-5.30	-4.90	-3.75	-3.00	0.00	3.00	3.25

Pik = 0+725,00
Skala 1:100/100

P.P. = 121,00

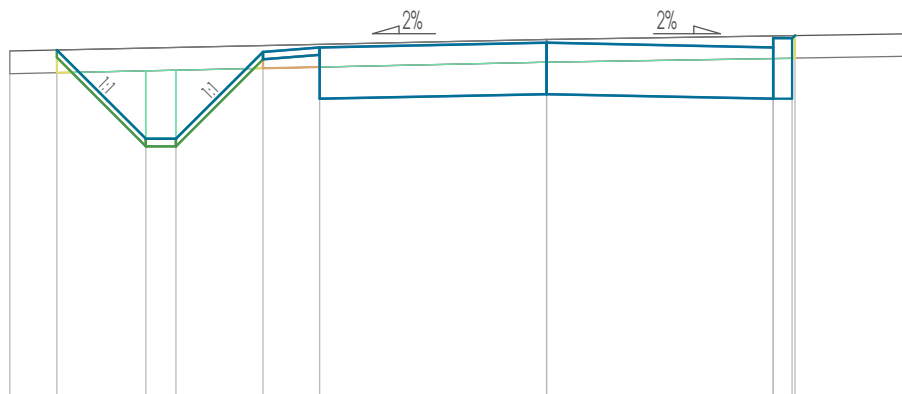

RZĘDNE PROJ.	125.63	124.46	124.46	125.61	125.67	125.73	125.67	125.79	125.82
RZĘDNE KONS.				125.51	125.57	124.99		124.99	124.99
RZĘDNE TEREN	125.62					125.77			125.85
ODLEGŁOŚCI	-7.10	-6.48	-5.30	-4.90	-3.75	-3.00	0.00	3.00	3.25

LEGENDA

- Nawierzchnia projektowana
- Teren istniejący
- Nasyp
- Nasyp z dowozem
- Wykop
- Humus projektowany
- Humus istniejący

ZAKŁAD USŁUG PROJEKTOWO-BUDOWLANYCH "R-PROJEKT"

ul. Ks. W. Bliźnińskiego 1
62-850 Lisków
tel. 606 471 330
email: arygas@neostrada.pl

INWESTOR :	Gmina Żelazków	data:	listopad 2016
NAZWA OBIEKTU:	Droga wewnętrzna	branża:	DROGOWA
TEMAT OPRACOWANIA:	Przebudowa drogi wewnętrznej		
LOKALIZACJA:	Dębe, gm. Żelazków	dz. nr 4/4, 4/7, 4/16, 3/8, OBREB DĘBE	
RYSUNEK:	Przekrój poprzeczny	nr rysunku:	24
PROJEKTANT :	inż. Arkadiusz Rygas	skala:	1:100/100
OPRACOWAŁ:	inż. Arkadiusz Rygas	podpis:	