



Pik = 0+800,00
Skala 1:100/100

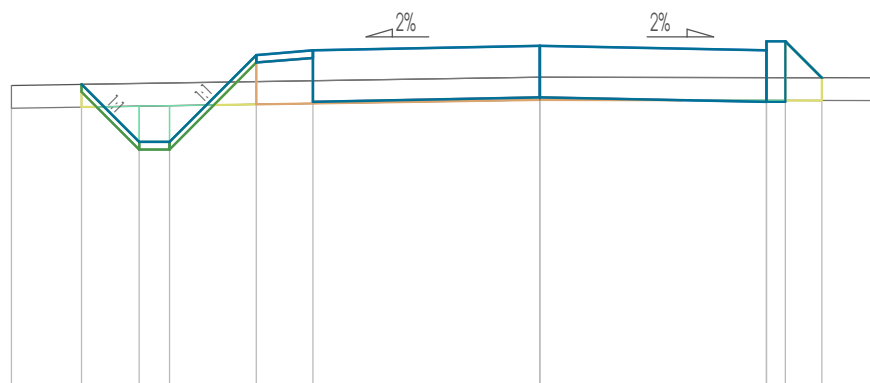

P.P. = 121,00

| | | | | | | | | | | | | | | | |
|--------------|--------|--------|-------|--------|--------|-------|--------|--------|--------|--------|--|--------|--------|--------|--------|
| RZĘDNE PROJ. | | 125.05 | | 124.29 | 124.29 | | 125.44 | 125.50 | | 125.56 | | 125.50 | 125.62 | 125.62 | 125.14 |
| RZĘDNE KONS. | | | | | | | 125.34 | 125.40 | 124.82 | 124.88 | | | 124.82 | 124.82 | |
| RZĘDNE TEREN | 125.04 | | | | | | | | | 125.15 | | | | | 125.14 |
| ODLEGŁOŚCI | -6.99 | -6.06 | -5.30 | -4.90 | | -3.75 | -3.00 | | | 0.00 | | 3.00 | 3.25 | 3.73 | 4.50 |

Pik = 0+825,00
Skala 1:100/100

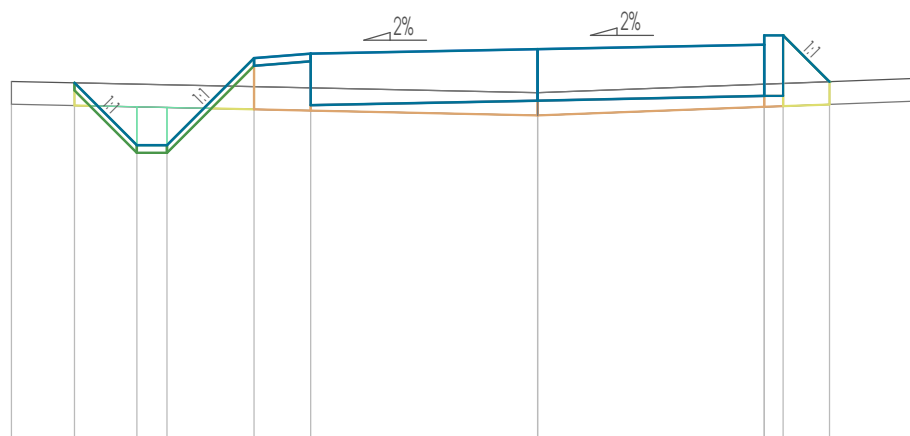

P.P. = 120,00

| |
|---|
| RZĘDNE PROJ. | | 124.78 | |</ |
|---|

LEGENDA

- Nawierzchnia projektowana
- Teren istniejący
- Nasyp
- Nasyp z dowozem
- Wykop
- Humus projektowany
- Humus istniejący

ZAKŁAD USŁUG PROJEKTOWO-BUDOWLANYCH "R-PROJEKT"

ul. Ks. W. Błazińskiego 1
62-850 Lisków
tel. 606 471 330
email: arygas@neostrada.pl

| | | | |
|--------------------|------------------------------|--|---------------|
| INWESTOR : | Gmina Żelazków | data: | listopad 2016 |
| NAZWA OBIEKTU: | Droga wewnętrzna | branża: | DROGOWA |
| TEMAT OPRACOWANIA: | Przebudowa drogi wewnętrznej | | |
| LOKALIZACJA: | Dębe, gm. Żelazków | dz. nr 4/4, 4/7, 4/16, 3/8, OBREB DĘBE | |
| RYSUNEK: | Przekrój poprzeczny | nr rysunku | skala: |
| | | 26 | 1:100/100 |
| PROJEKTANT : | WKP/0300/POOD/13 | podpis: | |
| | inż. Arkadiusz Rygas | | |
| OPRACOWAŁ: | | podpis: | |
| | inż. Arkadiusz Rygas | | |