



Pik = 0+850,00  
Skala 1:100/100

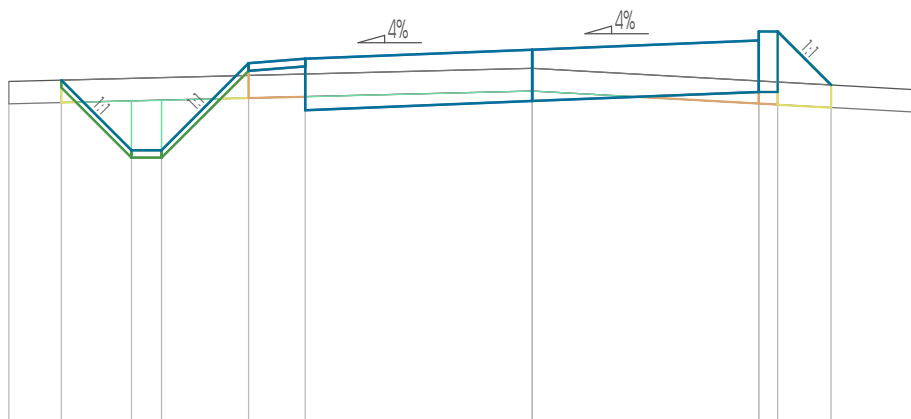

P.P. = 120,00

RZĘDNE PROJ.	124,51	123,58	123,58	124,73	124,79	124,91	125,03	125,15	125,15	124,44
RZĘDNE KONS.				124,63	124,69	124,23	124,35	124,35		
RZĘDNE TEREN	124,49					124,66				124,38
ODLEGŁOŚCI	-6,92	-6,23	-5,30	-3,75	-3,00	0,00	3,00	3,25	3,96	5,08

Pik = 0+875,00  
Skala 1:100/100

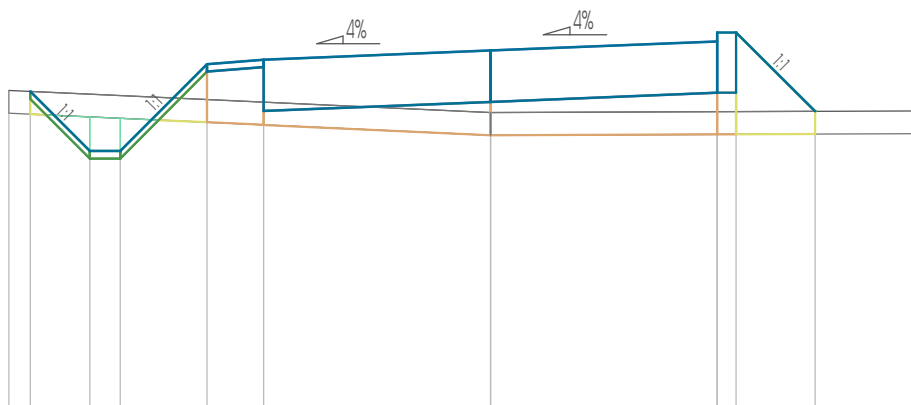

P.P. = 120,00

RZĘDNE PROJ.	124,19	123,40	123,40	124,55	124,61	124,73	124,85	124,97	124,97	123,93
RZĘDNE KONS.				124,45	124,51	124,05	124,17	124,17		
RZĘDNE TEREN	124,20					123,91				123,93
ODLEGŁOŚCI	-6,37	-6,09	-5,30	-3,75	-3,00	0,00	3,00	3,25	4,29	5,70

## LEGENDA

- ☐ Nawierzchnia projektowana
- ☐ Teren istniejący
- ☐ Nasyp
- ☐ Nasyp z dowozem
- ☐ Wykop
- ☐ Humus projektowany
- ☐ Humus istniejący

ZAKŁAD USŁUG PROJEKTOWO-BUDOWLANYCH "R-PROJEKT"

ul. Ks. W. Blizińskiego 1  
62-850 Lisków  
tel. 606 471 330  
email: [arygas@neostrada.pl](mailto:arygas@neostrada.pl)

INWESTOR : Gmina Żelazków

data:
listopad 2016

NAZWA OBIEKTU:  
Droga wewnętrzna

branza:	DROGOWA
---------	---------

TEMAT OPRACOWANIA:  
Przebudowa drogi wewnętrznej

LOKALIZACJA: Dębe, gm. Żelazków

dz. nr 4/4, 4/7, 4/16, 3/8, OBREB DEBE
--

RYSUNEK:  
Przekrój poprzeczny

nr rysunku	skala:
27	1:100/100

PROJEKTANT :	WKP/0300/POOD/13
inż. Arkadiusz Rygas	

podpis:

OPRACOWAŁ:  
inż. Arkadiusz Rygas

podpis: