



Pik = 0+900,00
Skala 1:100/100

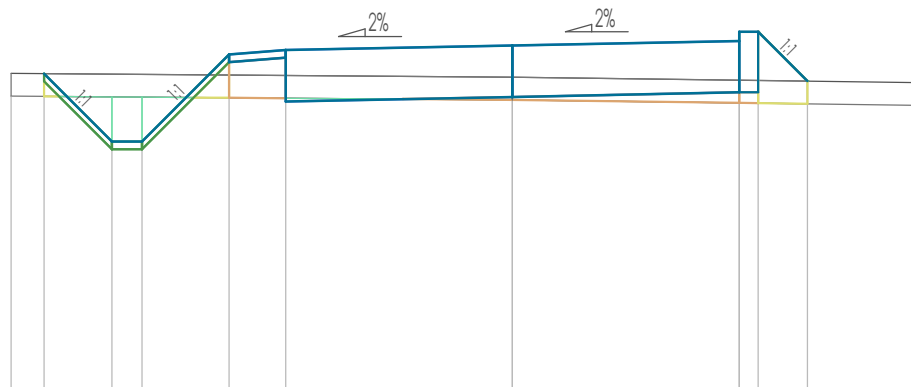

P.P. = 120,00

RZĘDNE PROJ.	124.20	123.30	123.30	124.45	124.51	124.57	124.63	124.75	124.10		
RZĘDNE KONS.				124.35	124.41	123.89	123.95	123.95			
RZĘDNE TEREN	124.20					124.15			124.08		
ODLEGŁOŚCI	-6.63	-6.20	-5.30	-4.90	-3.75	-3.00	0.00	3.00	3.25	3.90	5.38

Pik = 0+925,00
Skala 1:100/100

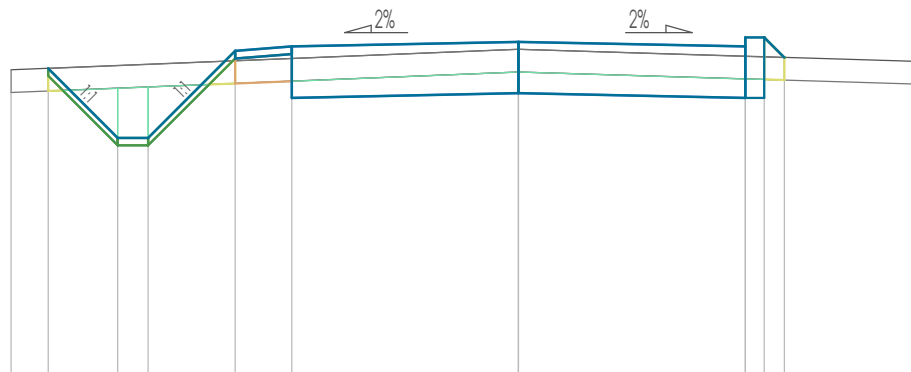

P.P. = 120,00

RZĘDNE PROJ.	124,06	123,14	123,14	124,29	124,35	124,41	124,35	124,47	124,20		
RZĘDNE KONS.				124,19	124,25	123,73	123,67	123,67			
RZĘDNE TEREN	124,04					124,31			124,15		
ODLEGŁOŚCI	-6,71	-6,22	-5,30	-4,90	-3,75	-3,00	0,00	3,00	3,25	3,62	5,30

LEGENDA

- Nawierzchnia projektowana
- Teren istniejący
- Nasyp
- Nasyp z dowozem
- Wykop
- Humus projektowany
- Humus istniejący

ZAKŁAD USŁUG PROJEKTOWO-BUDOWLANYCH "R-PROJEKT"

ul. Ks. W. Błazińskiego 1
62-850 Lisków
tel. 606 471 330
email: arygas@neostrada.pl

INWESTOR :	Gmina Żelazków	data:	listopad 2016
NAZWA OBIEKTU:	Droga wewnętrzna	branża:	DROGOWA
TEMAT OPRACOWANIA:	Przebudowa drogi wewnętrznej		
LOKALIZACJA:	Dębe, gm. Żelazków	dz. nr 4/4, 4/7, 4/16, 3/8, OBRĘB DĘBE	
RYSUNEK:	Przekrój poprzeczny	nr rysunku	skala:
		28	1:100/100
PROJEKTANT :	WKP/0300/POOD/13	podpis:	
	inż. Arkadiusz Rygas		
OPRACOWAŁ:		podpis:	
	inż. Arkadiusz Rygas		