



Pik = 1+000,00
Skala 1:100/100

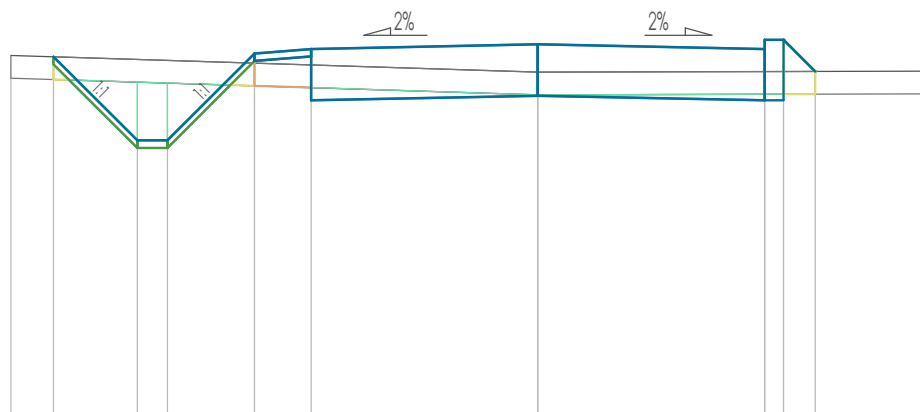

P.P. = 119,00

RZĘDNE PROJ.	123.74	122.64	122.64	123.79	123.85	123.91	123.85	123.97	123.97	123.55
RZĘDNE KONS.				123.69	123.75	123.17	123.23	123.17	123.17	
RZĘDNE TEREN	123.76					123.54				123.55
ODLEGŁOŚCI	-6.97	-6.41	-5.30	-4.90	-3.75	-3.00	0.00	3.00	3.25	3.67

Pik = 1+025,00
Skala 1:100/100

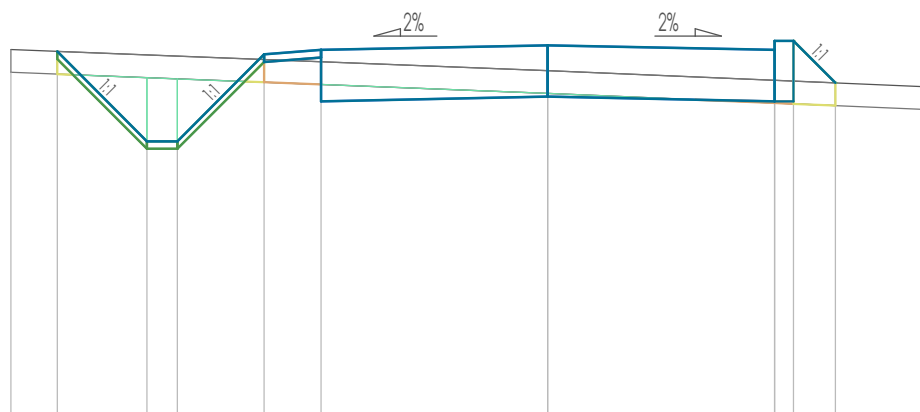

P.P. = 119,00

RZĘDNE PROJ.	123.89	122.70	122.70	123.85	123.91	123.97	123.91	124.03	124.03	123.47
RZĘDNE KONS.				123.75	123.81	123.23	123.29	123.23	123.23	
RZĘDNE TEREN	123.91					123.63				123.42
ODLEGŁOŚCI	-7.10	-6.49	-5.30	-4.90	-3.75	-3.00	0.00	3.00	3.25	3.61

LEGENDA

- Nawierzchnia projektowana
- Teren istniejący
- Nasyp
- Nasyp z dowozem
- Wykop
- Humus projektowany
- Humus istniejący

ZAKŁAD USŁUG PROJEKTOWO-BUDOWLANYCH "R-PROJEKT"

ul. Ks. W. Bliżynskiego 1
62-850 Lisków
tel. 606 471 330
email: arygas@neostrada.pl

INWESTOR :	Gmina Żelazków	data:	listopad 2016
NAZWA OBIEKTU:	Droga wewnętrzna	branża:	DROGOWA
TEMAT OPRACOWANIA:	Przebudowa drogi wewnętrznej		
LOKALIZACJA:	Dębe, gm. Żelazków	dz. nr 4/4, 4/7, 4/16, 3/8, OBRĘB DĘBE	
RYSUNEK:	Przekrój poprzeczny	nr rysunku	30
PROJEKTANT :	inż. Arkadiusz Rygas	skala:	1:100/100
OPRACOWAŁ:	inż. Arkadiusz Rygas	podpis:	