Pik = 1+100,00
Skala 1:100/100

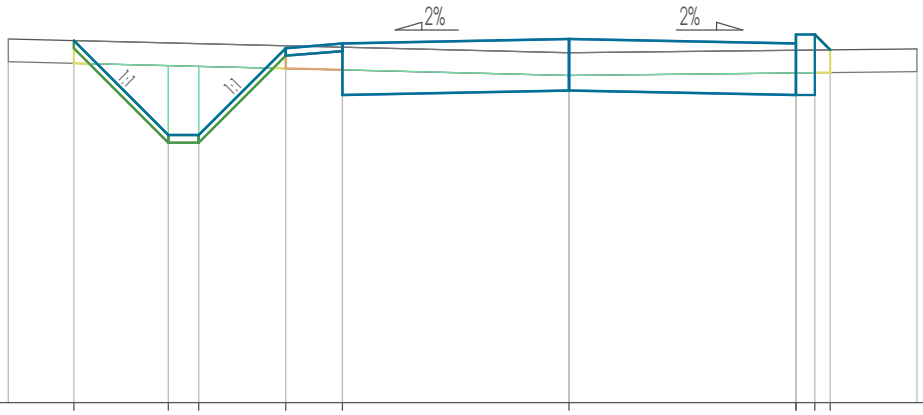

P.P. = 119,00

RZĘDNE PROJ.	123,79	122,54	122,54	123,69	123,75	123,81	123,75	123,87	123,87	123,57
RZĘDNE KONS.	123,59	123,65	123,07	123,13	123,07	123,07
RZĘDNE TEREN	123,81	123,63	123,68
ODLEGŁOŚCI	-7,42	-6,55	-5,30	-4,90	-3,75	-3,00	0,00	3,00	3,25	3,45	4,60

Pik = 1+125,00
Skala 1:100/100

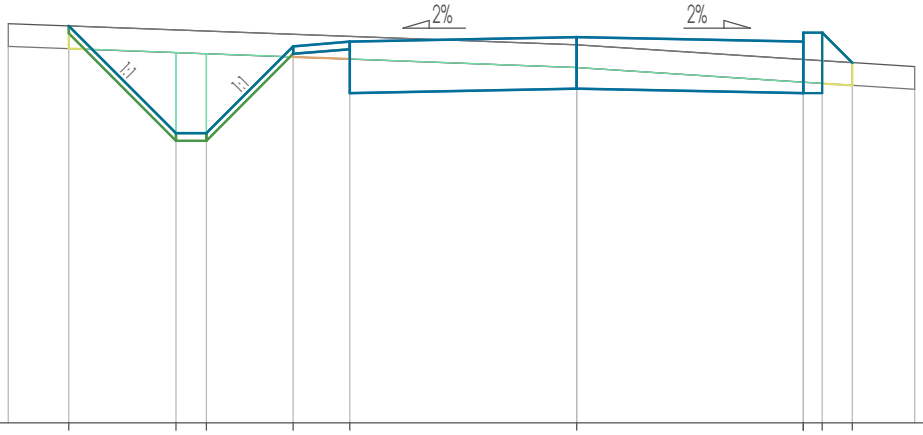

P.P. = 118,00

RZĘDNE PROJ.	123,25	121,83	121,83	122,98	123,04	123,10	123,04	123,16	123,16	122,76
RZĘDNE KONS.	122,88	122,94	122,36	122,42	122,36	122,36
RZĘDNE TEREN	123,28	123,00	122,71
ODLEGŁOŚCI	-7,52	-6,72	-5,30	-4,90	-3,75	-3,00	0,00	3,00	3,25	3,65	4,47

LEGENDA

- Nawierzchnia projektowana
- Teren istniejący
- Nasyp
- Nasyp z dowozem
- Wykop
- Humus projektowany
- Humus istniejący

ZAKŁAD USŁUG PROJEKTOWO-BUDOWLANYCH "R-PROJEKT"
ul. Ks. W. Blizińskiego 1
62-850 Lisków
tel. 606 471 330
email: arygas@neostrada.pl

INWESTOR : Gmina Żelazków	data: listopad 2016
NAZWA OBIEKTU: Droga wewnętrzna	branża: DROGOWA
TEMAT OPRACOWANIA: Przebudowa drogi wewnętrznej	
LOKALIZACJA: Dębe, gm. Żelazków	dz. nr 4/4, 4/7, 4/16, 3/8, OBRĘB DĘBE
RYSUNEK: Przekrój poprzeczny	nr rysunku: 32 / skala: 1:100/100
PROJEKTANT : inż. Arkadiusz Rygas — WKP/0300/POOD/13	podpis:
OPRACOWAŁ: inż. Arkadiusz Rygas	podpis: