



Pik = 1+450,00
Skala 1:100/100

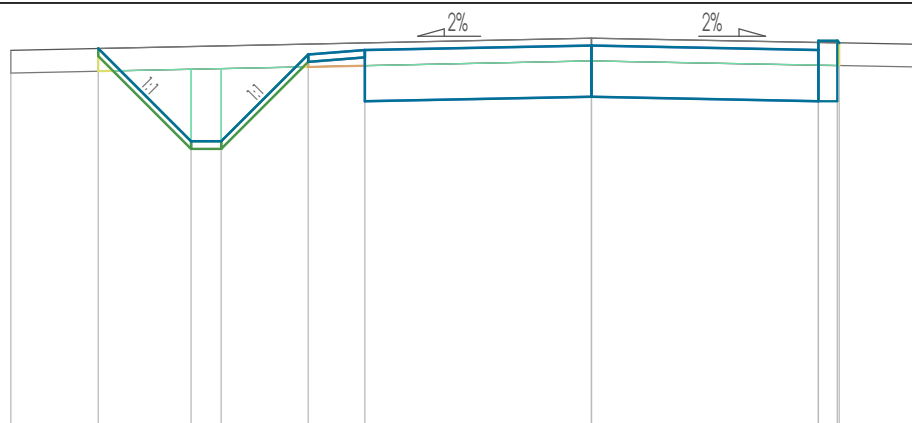

P.P. = 117,00

RZĘDNE PROJ.	121.98	120.76	120.76	121.91	121.97	122.03	121.97	121.98	122.09	122.06
RZĘDNE KONS.				121.81	121.87	121.29	121.35	121.29	121.29	121.29
RZĘDNE TEREN	121.96					122.12				122.04
ODLEGŁOŚCI	-7.68	-6.53	-5.30	-4.90	-3.75	-3.00	0.00	3.00	3.26	4.32

Pik = 1+475,00
Skala 1:100/100

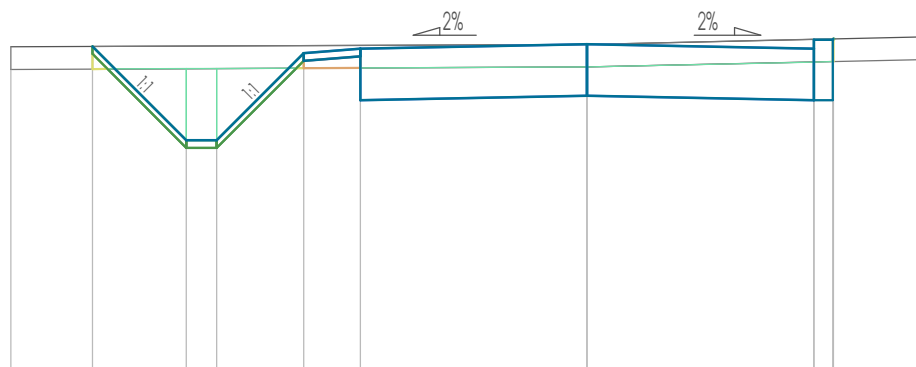

P.P. = 118,00

RZĘDNE PROJ.	122.30	121.06	121.06	122.21	122.27	122.33	122.27	122.39	122.40
RZĘDNE KONS.				122.11	122.17	121.59	121.65	121.59	121.59
RZĘDNE TEREN	122.30					122.33			122.43
ODLEGŁOŚCI	-7.62	-6.54	-5.30	-4.90	-3.75	-3.00	0.00	3.00	3.26

LEGENDA

- Nawierzchnia projektowana
- Teren istniejący
- Nasyp
- Nasyp z dowozem
- Wykop
- Humus projektowany
- Humus istniejący

ZAKŁAD USŁUG PROJEKTOWO-BUDOWLANYCH "R-PROJEKT"

ul. Ks. W. Bliźńskiego 1
62-850 Lisków
tel. 606 471 330
email: arygas@neostrada.pl

INWESTOR :	Gmina Żelazków	data:	listopad 2016
NAZWA OBIEKTU:	Droga wewnętrzna	branża:	DROGOWA
TEMAT OPRACOWANIA:	Przebudowa drogi wewnętrznej		
LOKALIZACJA:	Dębe, gm. Żelazków	dz. nr 4/4, 4/7, 4/16, 3/8, OBREB DĘBE	
RYSUNEK:	Przekrój poprzeczny	nr rysunku	39
PROJEKTANT :	inż. Arkadiusz Rygas	skala:	1:100/100
OPRACOWAŁ:	inż. Arkadiusz Rygas	podpis:	