



Pik = 1+550,00
Skala 1:100/100

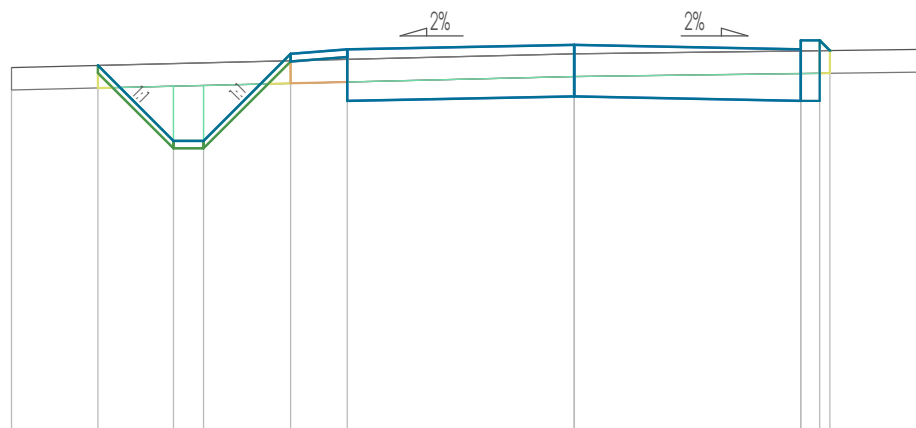

P.P. = 118,00

RZĘDNE PROJ.	122.85	121.85	121.85	123.00	123.06	123.12	123.06	123.18	123.18	123.04
RZĘDNE KONS.				122.90	122.96	122.98	122.44	122.38	122.38	
RZĘDNE TEREN	122.82					123.00				123.06
ODLEGŁOŚCI	-7.44	-6.30	-5.30	-4.90	-3.75	-3.00	0.00	3.00	3.25	3.36

Pik = 1+575,00
Skala 1:100/100

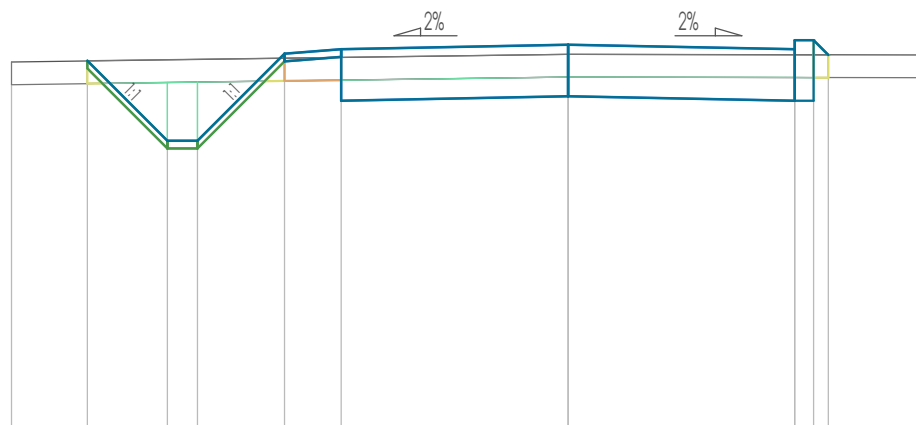

P.P. = 118,00

RZĘDNE PROJ.	122.87	121.82	121.82	122.97	123.03	123.09	123.03	123.15	123.15	122.95
RZĘDNE KONS.				122.87	122.93	122.95	122.41	122.35	122.35	
RZĘDNE TEREN	122.86					122.96				122.95
ODLEGŁOŚCI	-7.36	-6.36	-5.30	-4.90	-3.75	-3.00	0.00	3.00	3.25	3.44

LEGENDA

- Nawierzchnia projektowana
- Teren istniejący
- Nasyp
- Nasyp z dowozem
- Wykop
- Humus projektowany
- Humus istniejący

ZAKŁAD USŁUG PROJEKTOWO-BUDOWLANYCH "R-PROJEKT"

ul. Ks. W. Bliźnińskiego 1
62-850 Lisków
tel. 606 471 330
email: arygas@neostrada.pl

INWESTOR :	Gmina Żelazków	data:	listopad 2016
NAZWA OBIEKTU:	Droga wewnętrzna	branża:	DROGOWA
TEMAT OPRACOWANIA:	Przebudowa drogi wewnętrznej		
LOKALIZACJA:	Dębe, gm. Żelazków	dz. nr 4/4, 4/7, 4/16, 3/8, OBREB DĘBE	
RYSUNEK:	Przekrój poprzeczny	nr rysunku:	41
PROJEKTANT :	inż. Arkadiusz Rygas	skala:	1:100/100
OPRACOWAŁ:	inż. Arkadiusz Rygas	podpis:	