


Pik = 1+800,00  
Skala 1:100/100


P.P. = 119,00

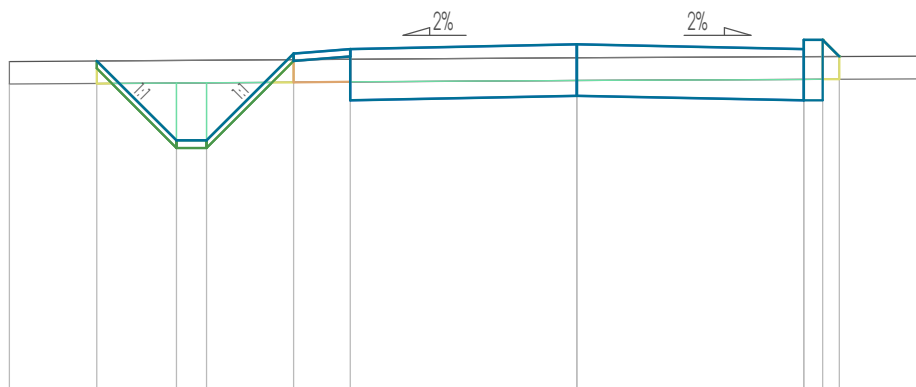

RZĘDNE PROJ.	123.38	122.33	122.33	123.48	123.54	123.60	123.54	123.66	123.66	123.44
RZĘDNE KONS.				123.38	123.44	122.92		122.86	122.86	
RZĘDNE TEREN	123.37					123.42				123.44
ODLEGŁOŚCI	-7.51	-6.35	-5.30	-4.90	-3.75	-3.00	0.00	3.00	3.25	3.47

Pik = 1+825,00  
Skala 1:100/100

P.P. = 119,00

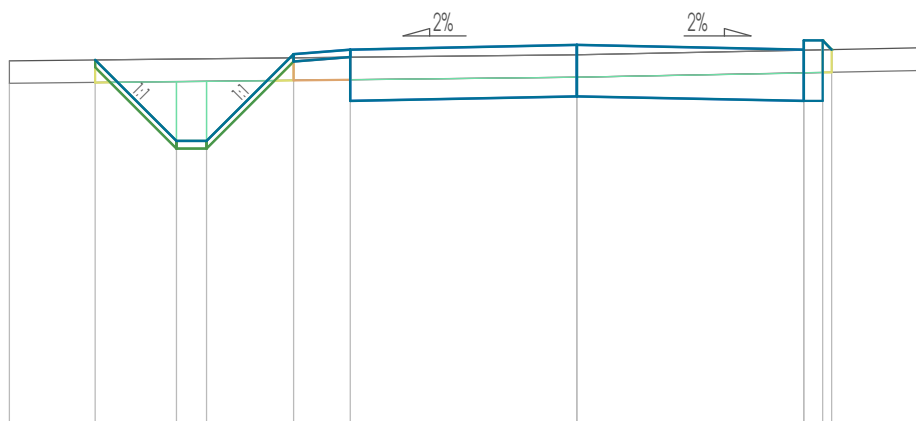

RZĘDNE PROJ.	123.85	122.78	122.78	123.93	123.99	124.05	123.99	124.11	124.11	123.99
RZĘDNE KONS.				123.83	123.89	123.37		123.31	123.31	
RZĘDNE TEREN	123.84					123.92				124.01
ODLEGŁOŚCI	-7.51	-6.37	-5.30	-4.90	-3.75	-3.00	0.00	3.00	3.25	3.37

## LEGENDA

- Nawierzchnia projektowana
- Teren istniejący
- Nasyp
- Nasyp z dowozem
- Wykop
- Humus projektowany
- Humus istniejący

## ZAKŁAD USŁUG PROJEKTOWO-BUDOWLANYCH "R-PROJEKT"

ul. Ks. W. Bliżynskiego 1  
62-850 Lisków  
tel. 606 471 330  
email: arygas@neostrada.pl

INWESTOR :	Gmina Żelazków	data:	listopad 2016
NAZWA OBIEKTU:	Droga wewnętrzna	branża:	DROGOWA
TEMAT OPRACOWANIA:	Przebudowa drogi wewnętrznej		
LOKALIZACJA:	Dębe, gm. Żelazków	dz. nr 4/4, 4/7, 4/16, 3/8, OBREB DĘBE	
RYSUNEK:	Przekrój poprzeczny	nr rysunku	46
PROJEKTANT :	inż. Arkadiusz Rygas	podpis:	
OPRACOWAŁ:	inż. Arkadiusz Rygas	podpis:	